


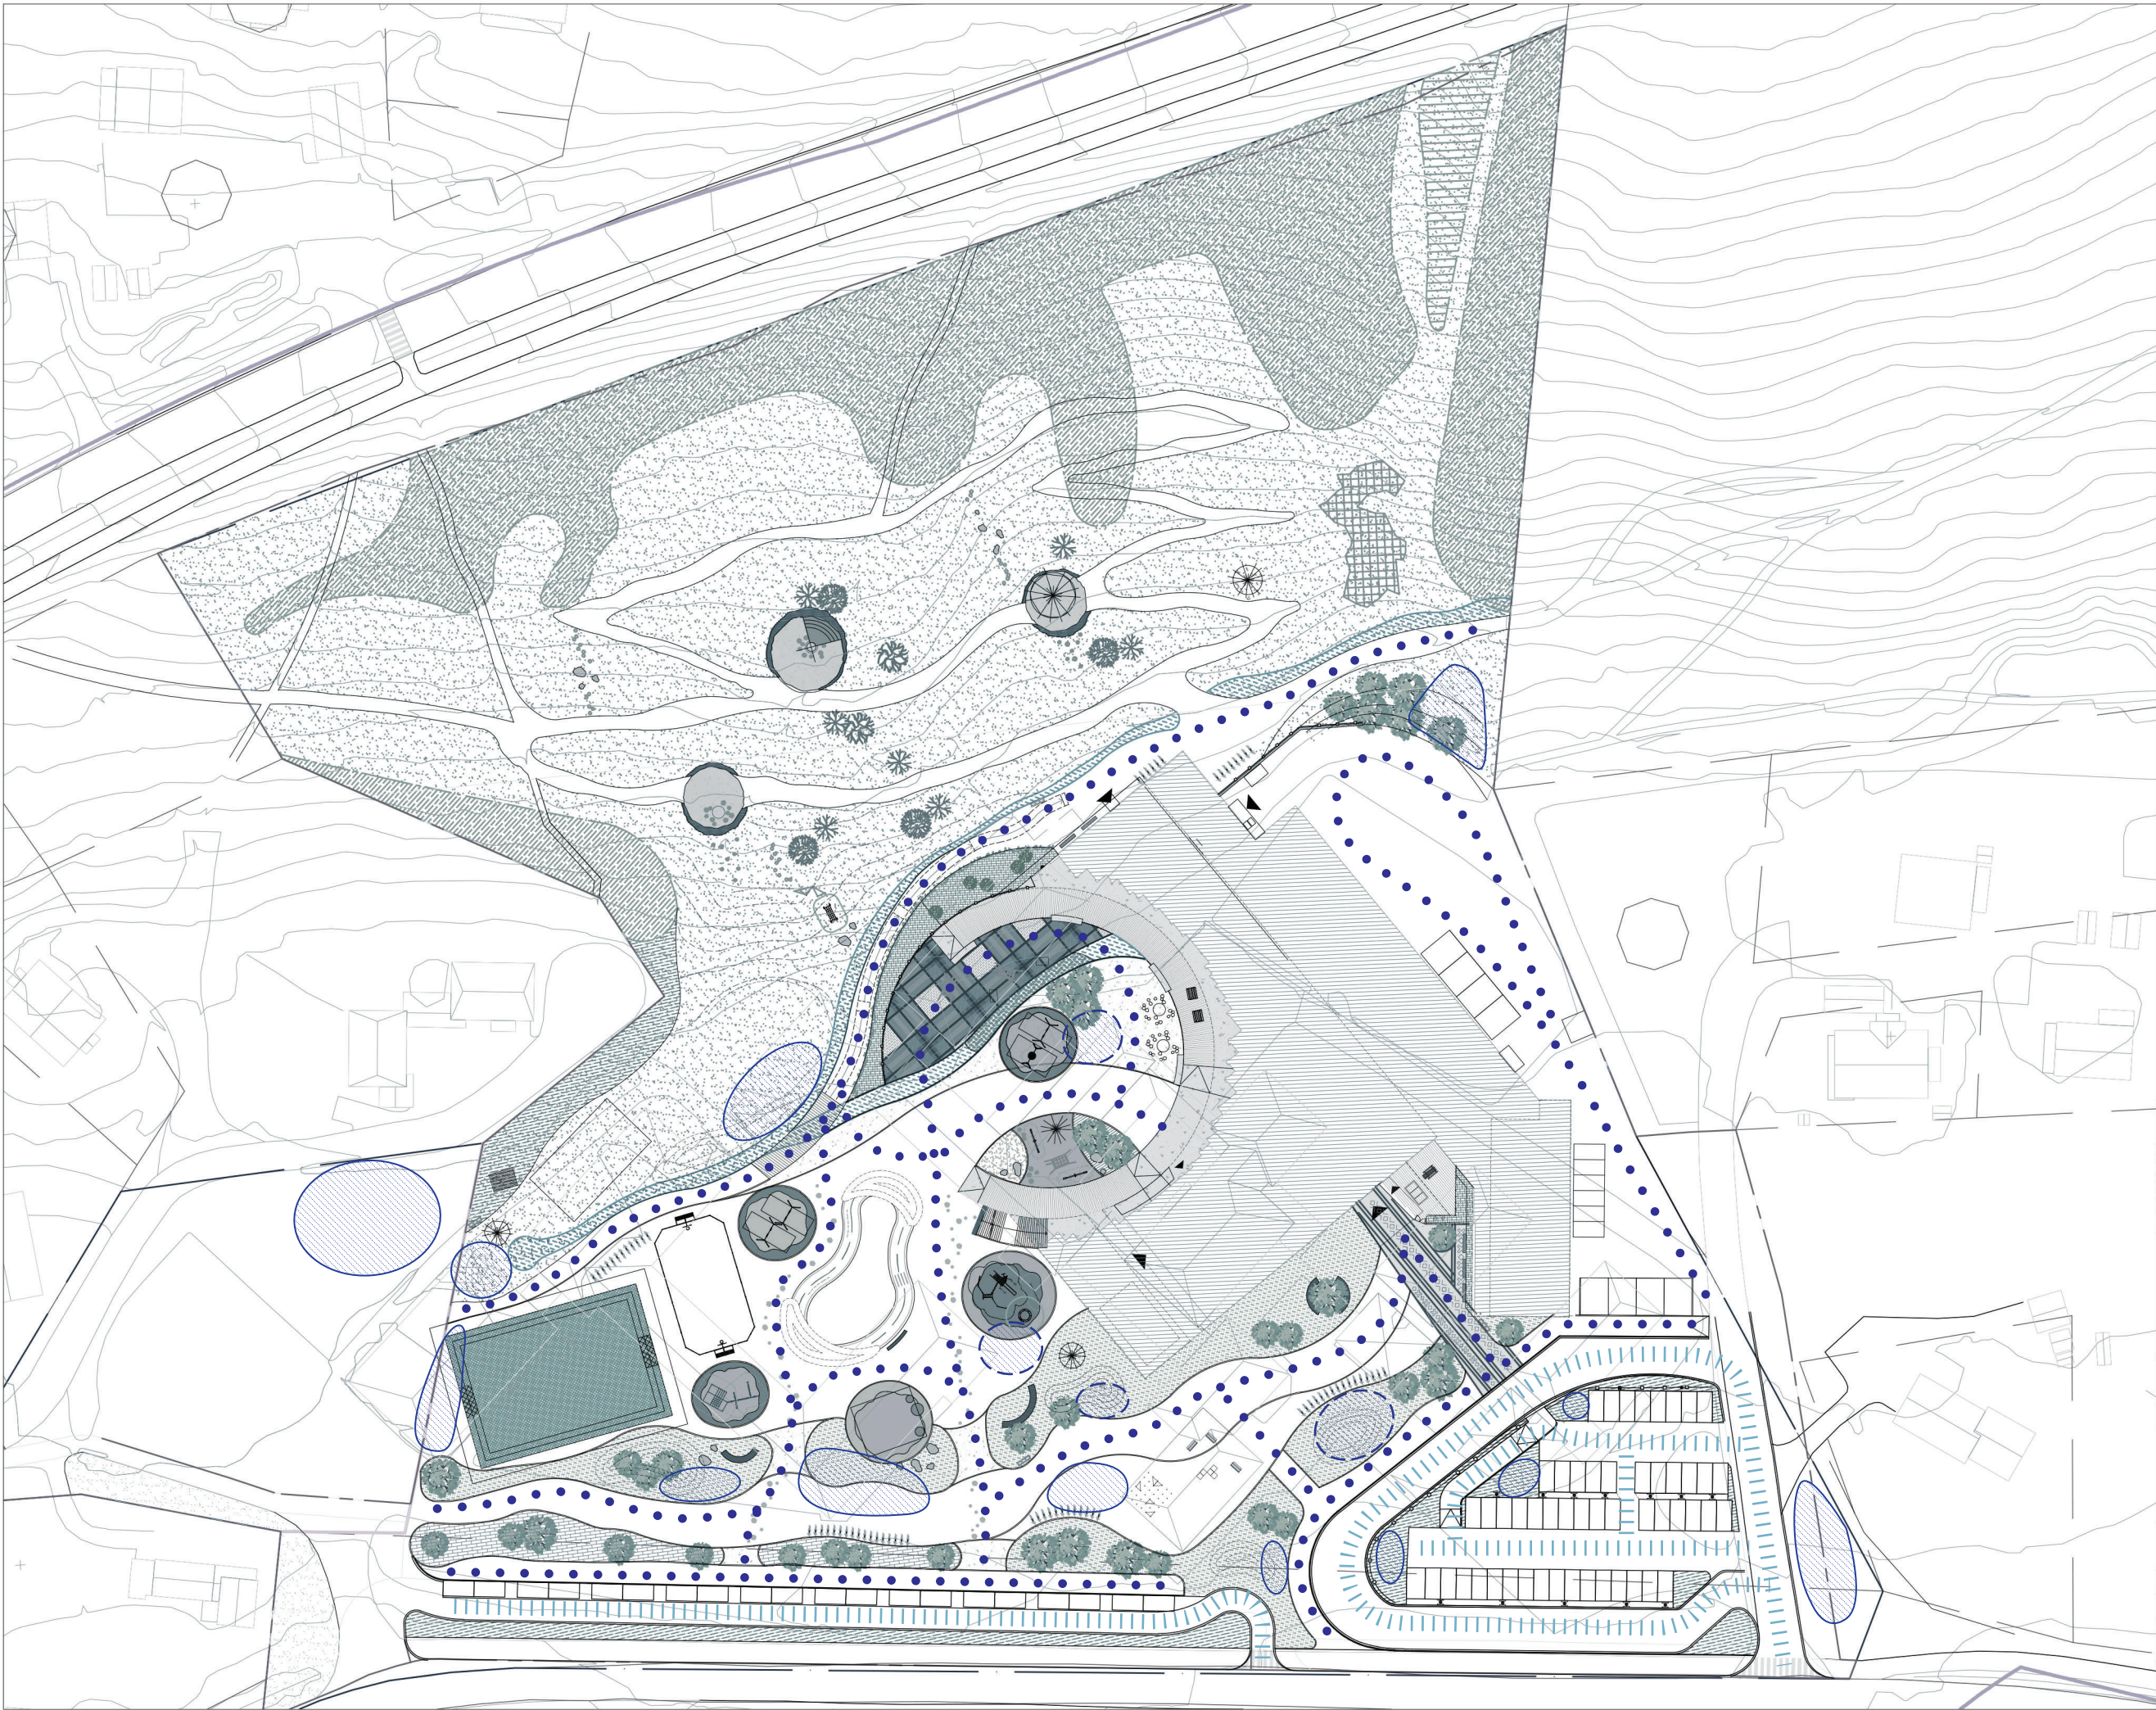

-  Snø deponi
-  Brøytelinjer- utomhus skole
-  Brøytelinjer- trafikksoner

Rev.	Dato	Beskrivelse	Kontroll prosjekt/dato:	Kontroll utførelse/dato:	Sign.	Kontroll
Godkjent/dato:						

LARK: **Lo:Le Landskap** Symmetrien 45, 9015 Tromsø

Entreprenør: **PEAB Bjørn Bygg AS** Arkitekt: **Ola Roald AS Arkitektur**

Tilskuddsbeholder: **Kautokeino Kommune** Rådgiver: **Lo:Le Landskap AS**

Kautokeino skole
Bredskultveien 34
9020 Kautokeino

Fase: Forprosjekt		Målestokk:	
Tegnet av: AK	Kontroll: MB	Tegning opprettet: 29.04.2021	Nedskalert A3: A3
Tegningsnavn: Vinterplan		1:1000	
Tegningsnr.: L - 70 - 10 - 002		Prosjektnr.: 2026	