


TUNUS18655186511\SINVA_TIDAKMIS186511-2100-D02 Tillastegninger - Kautokeino - Kautokeino - 2021-05-04.dwg - AENI - Plottet: 2021-06-04, 18.24.04 - LAYOUT = Z108-D02-A3-M1500 - XREF = VA-Infrastruktur.kart, Grundkart Kautokeino - SOS14-NGS-N1*

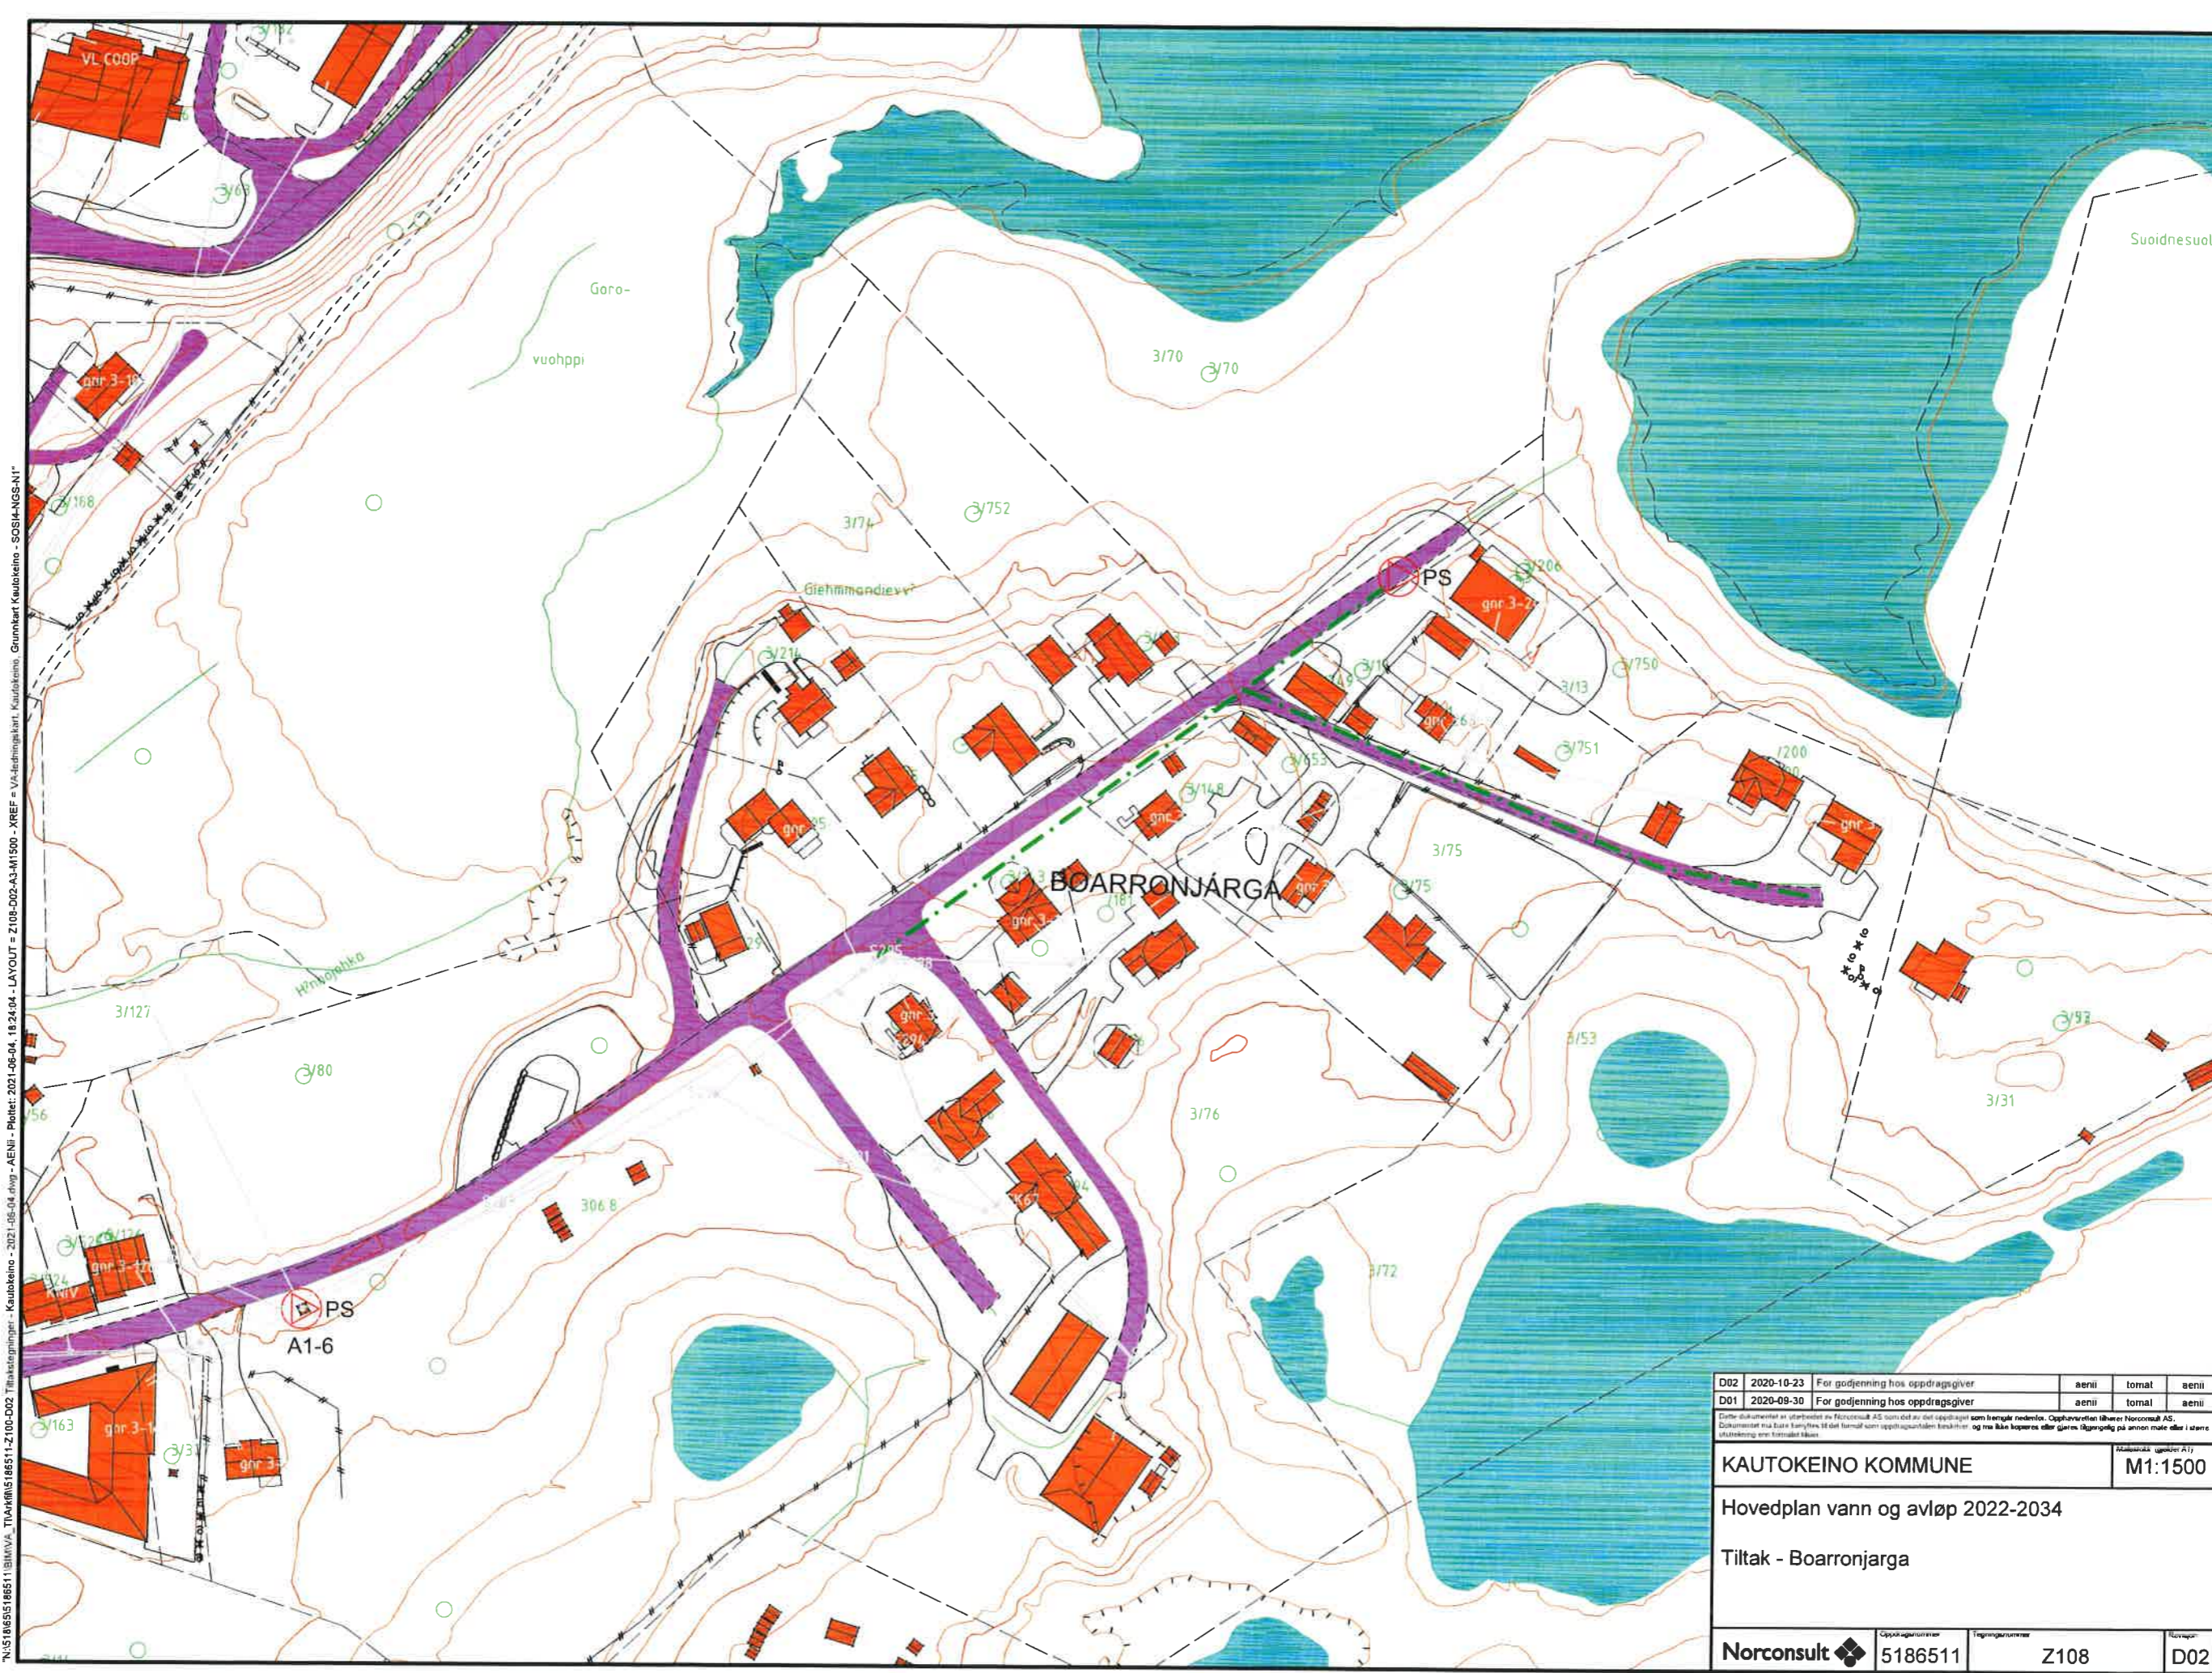

D02	2020-10-23	For godkjenning hos oppdragsgiver	aenii	tomal	aenii
D01	2020-09-30	For godkjenning hos oppdragsgiver	aenii	tomal	aenii

Etter dokumentet er utarbeidet av Norconsult AS som det er det oppdragsgjeter som er ansvarlig for innholdet. Oppdragsgjeter har ansvar for innholdet. Ettersom dokumentet er utarbeidet av Norconsult AS, kan det være at det er feil i innholdet, og det skal legges mer oppmerksomhet på annen måte eller i større utstrekning enn foreslått i dette.

KAUTOKEINO KOMMUNE		M1:1500	
Hovedplan vann og avløp 2022-2034			
Tiltak - Boarronjarga			
Norconsult	5186511	Z108	D02