
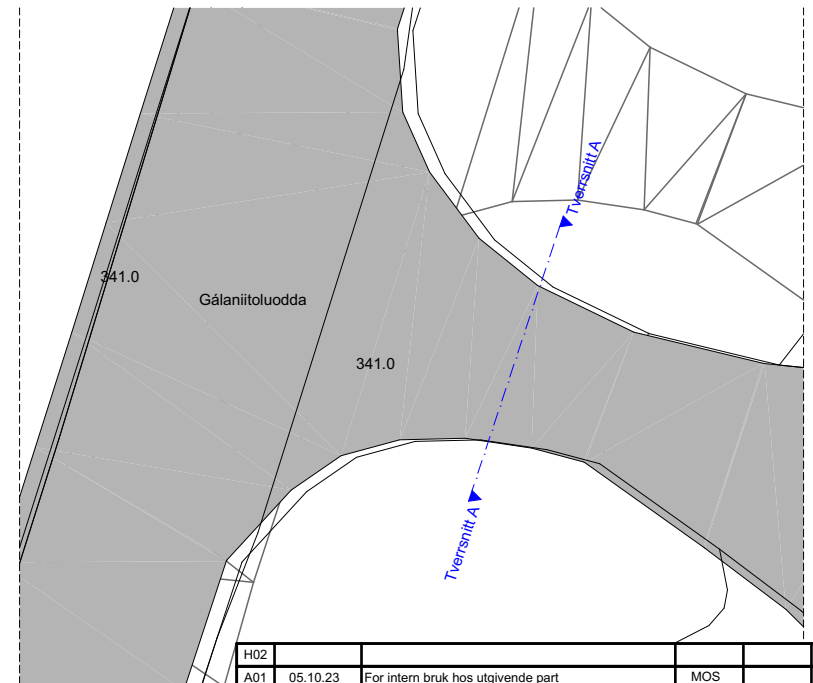


Tverrsnitt A: Regulert Vegbredde 7.0m

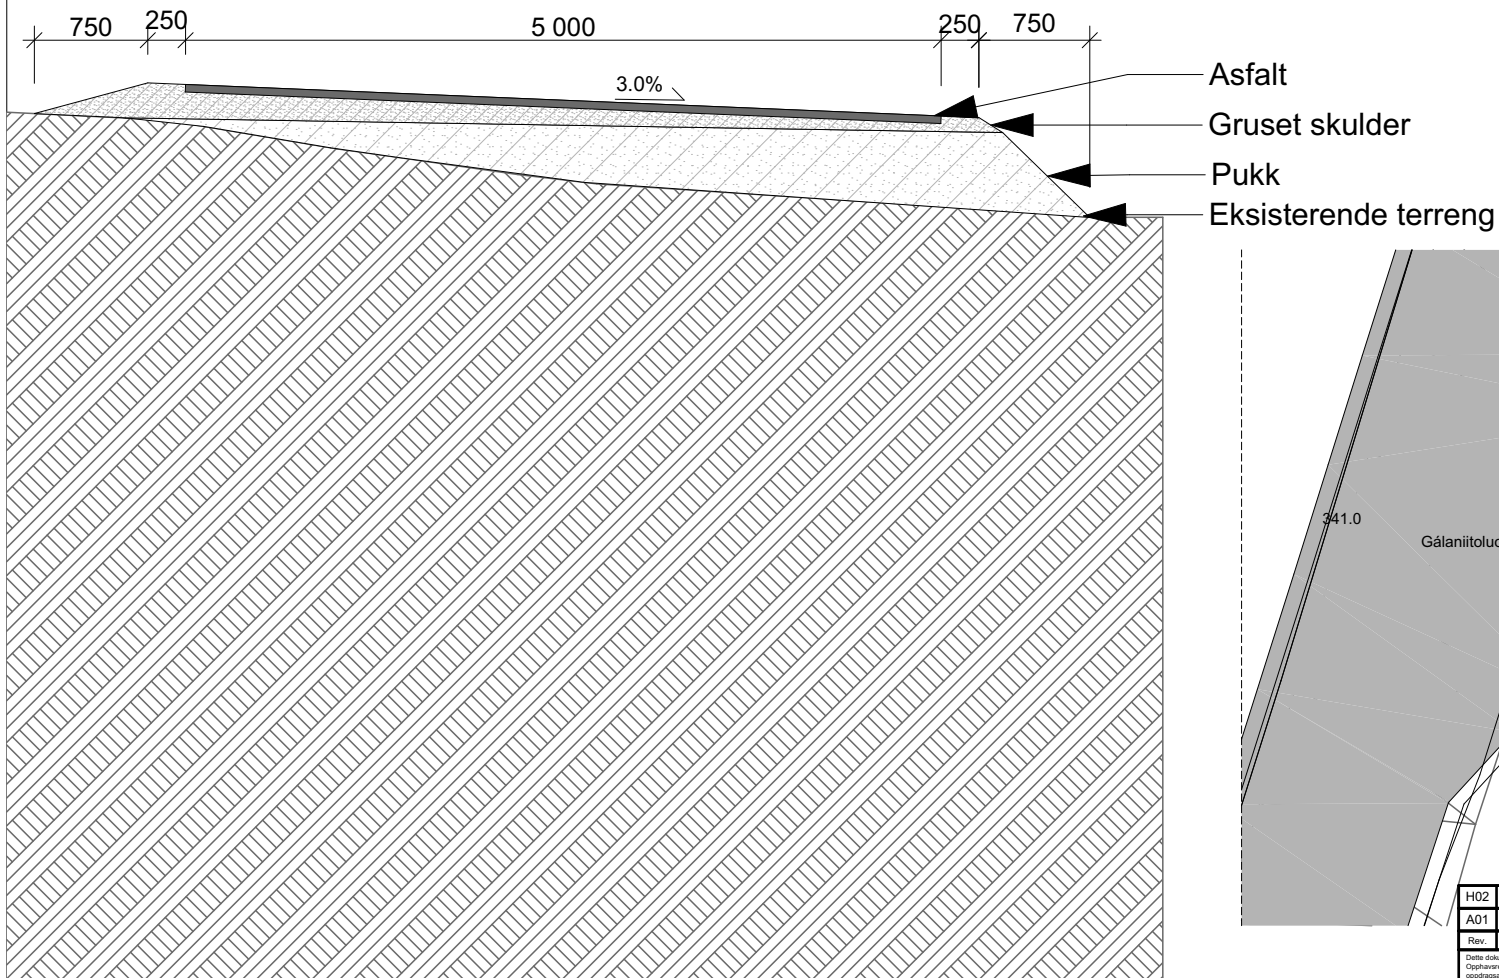

H02					
A01	05.10.23	For intern bruk hos utgivende part	MOS		
Rev.	Dato	Beskrivelse	Utarbeidet	Fagkontroll	Godkjent
Dette dokumentet er utarbeidet av Norconsult AS som del av det oppdraget som fremgår nedenfor. Opphavretten tilhører Norconsult AS. Dokumentet må bare benyttes til det formål som oppdragsgiveren beskriver, og må ikke kopieres eller gis videre til andre uten tillatelse eller i større utstrækning enn formålet tilsier.			Pukk		
Nemo Tec Utvikling As			Grus		
Kautokeino B6			Asfalt		
Detalj avkjørsel			Eksisterende		
Primær og sekundær			Terreng		
			Fall		
			Eks kryss		
Norconsult		Oppdragsnummer	Tegningsnummer	Målestokk (gjelder A1)	Revisjon
				1:200	A01