


Terrengsnitt vest-øst

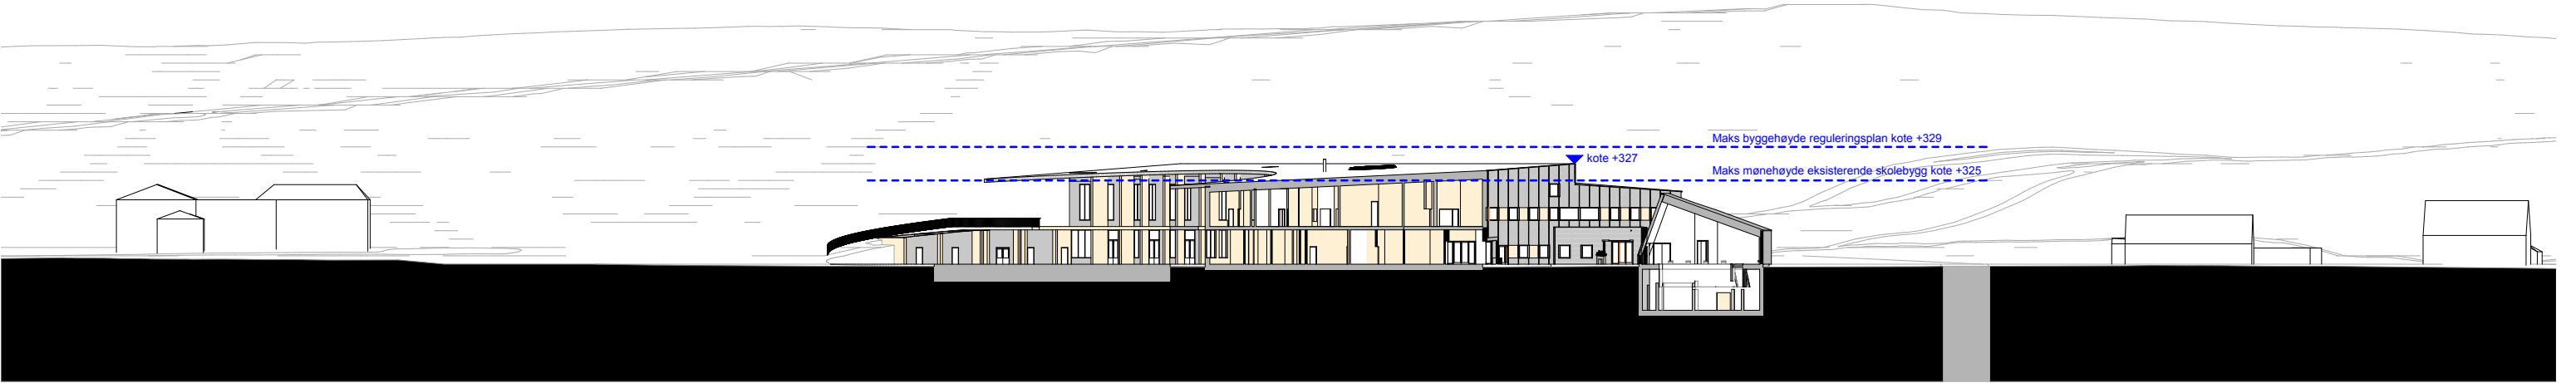

Terrengsnitt sør-nord

	Tiltakshaver: Guovdageainnu suohkan Tittel: Guovdageainnu skuvla Bredbuktnesveien 34, 9520 Kautokeino	Prosjektnr.: 6363	Fase: Planprosess	Dato: 09.02.2021	Mål: 1:750 / A3
		Type tegning: Terrengsnitt			