


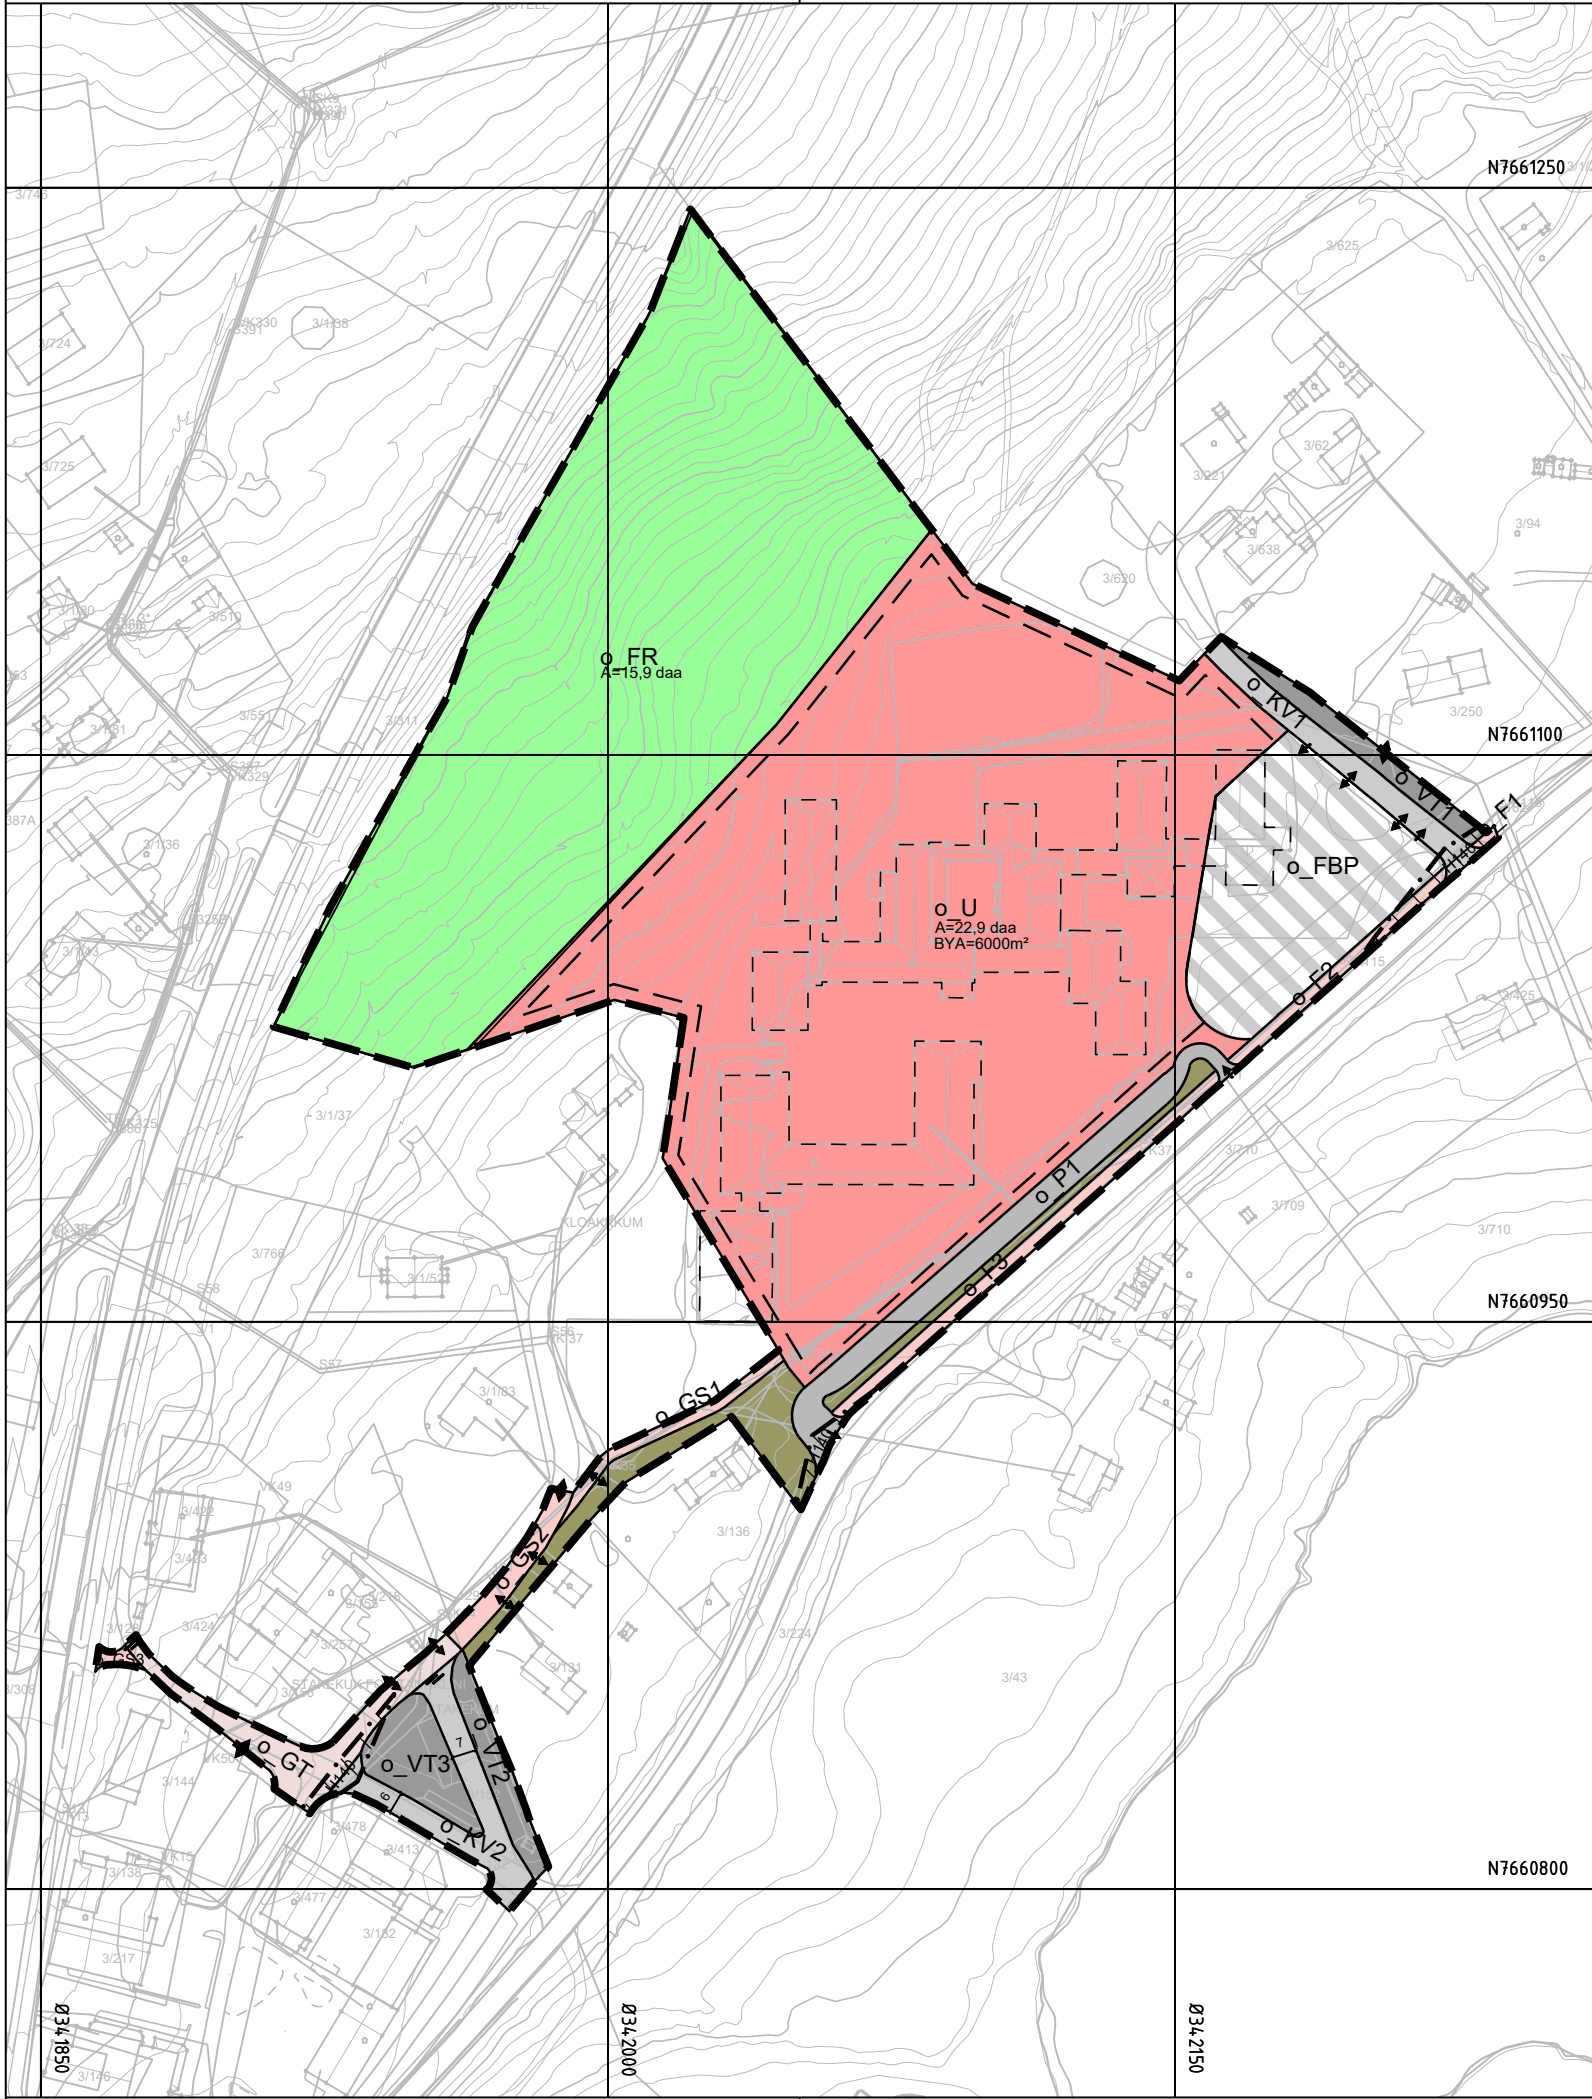

### Tegnforklaring

#### Reguleringsplan PBL 2008

##### §12-5. Nr. 1 - Bebyggelse og anlegg

U

Undervisning

##### §12-5. Nr. 2 - Samferdselsanlegg og teknisk infrastruktur

KV

Kjøreveg

F

Fortau

GT

Gatetun

GS

Gang-/sykkelveg

VT

Annen veggrunn - tekniske anlegg

VG

Annen veggrunn - grøntareal

P

Parkering

FBP

Fortau/bussholdeplass/parkering

##### §12-5. Nr. 3 - Grønnstruktur

FR

Frømråde

#### §12-6 - Hensynssoner

N140

Frisikt

##### Linjesymbol

--- · ---

Grense for sikringszone

---

Planens begrensning

---

Formålgrense

---

Byggegrense

---

Bebyggelse som forutsettes fjernet

---

Måle og avstandslinje

##### Punktsymboler

→

Avkjørsel - kun utkjøring

→

Avkjørsel - kun innkjøring

↔

Avkjørsel - både inn og utkjøring

||

Vegstenging/fysisk sperre

#### Kartopplysninger

Kilde for basiskart: FKB40

Dato for basiskart: 13.08.2020

Koordinatsystem: ETRS89.UTM-35N

Høydegrunnlag: NN2000

Ekvidistanse: 1m

Kartmålestokk: 1:2000

050100m

N

Guovdageaidnu - Kautokeino kommune

Detaljregulering

Kautokeino skole

Med tilhørende reguleringsbestemmelser

Arealplan-ID: 5430\_2020001

Forslagsstiller: Kautokeino kommune

| SAKSBEHANDLING ETTER PLAN- OG BYGNINGSLOVEN                       |          |          |                                    | SAKS-NR     | DATO         | SIGN  |
|-------------------------------------------------------------------|----------|----------|------------------------------------|-------------|--------------|-------|
| Dato                                                              | XXX      | Revisjon | XXX                                |             |              |       |
| Dato                                                              | XXX      | Revisjon | XXX                                |             |              |       |
| Dato                                                              | 29.04.21 | Revisjon | Endringer etter offentlig ettersyn |             | 29.04.21     | SML   |
| Kommunestyret sitt vedtak                                         |          |          |                                    |             |              |       |
|                                                                   |          |          |                                    |             |              |       |
| 2. gangs behandling                                               |          |          |                                    | 21/21       | 20.05.21     | PN    |
| Offentlig ettersyn fra 09.03.21 til 21.04.21                      |          |          |                                    | 2021/53     | 21.04.21     | PN    |
| 1. gangs behandling                                               |          |          |                                    | 15/21       | 09.03.21     | PN    |
| Kunngjøring av oppstart av planarbeid                             |          |          |                                    | 2021/53     | 08.01.21     | PN    |
| Oppstartsmøte                                                     |          |          |                                    | 2021/53     | 18.01.21     | SML   |
| PLANEN ER UTARBEIDET AV: <div>OLA ROALD</div>                     |          |          |                                    | TEGNNR.     | DATO         | SIGN. |
|                                                                   |          |          |                                    | 04          | 29.04.21     | SML   |
| Det bekreftes at planen er i samsvar med kommunestyrets vedtak av |          |          |                                    | BekreftDato | PLANSJEFNAVN |       |
|                                                                   |          |          |                                    | 20.05.21    | Pål Norvoll  |       |