


Etasje: Kjelleretasje, andre nivå
Bygning: Kulturhuset

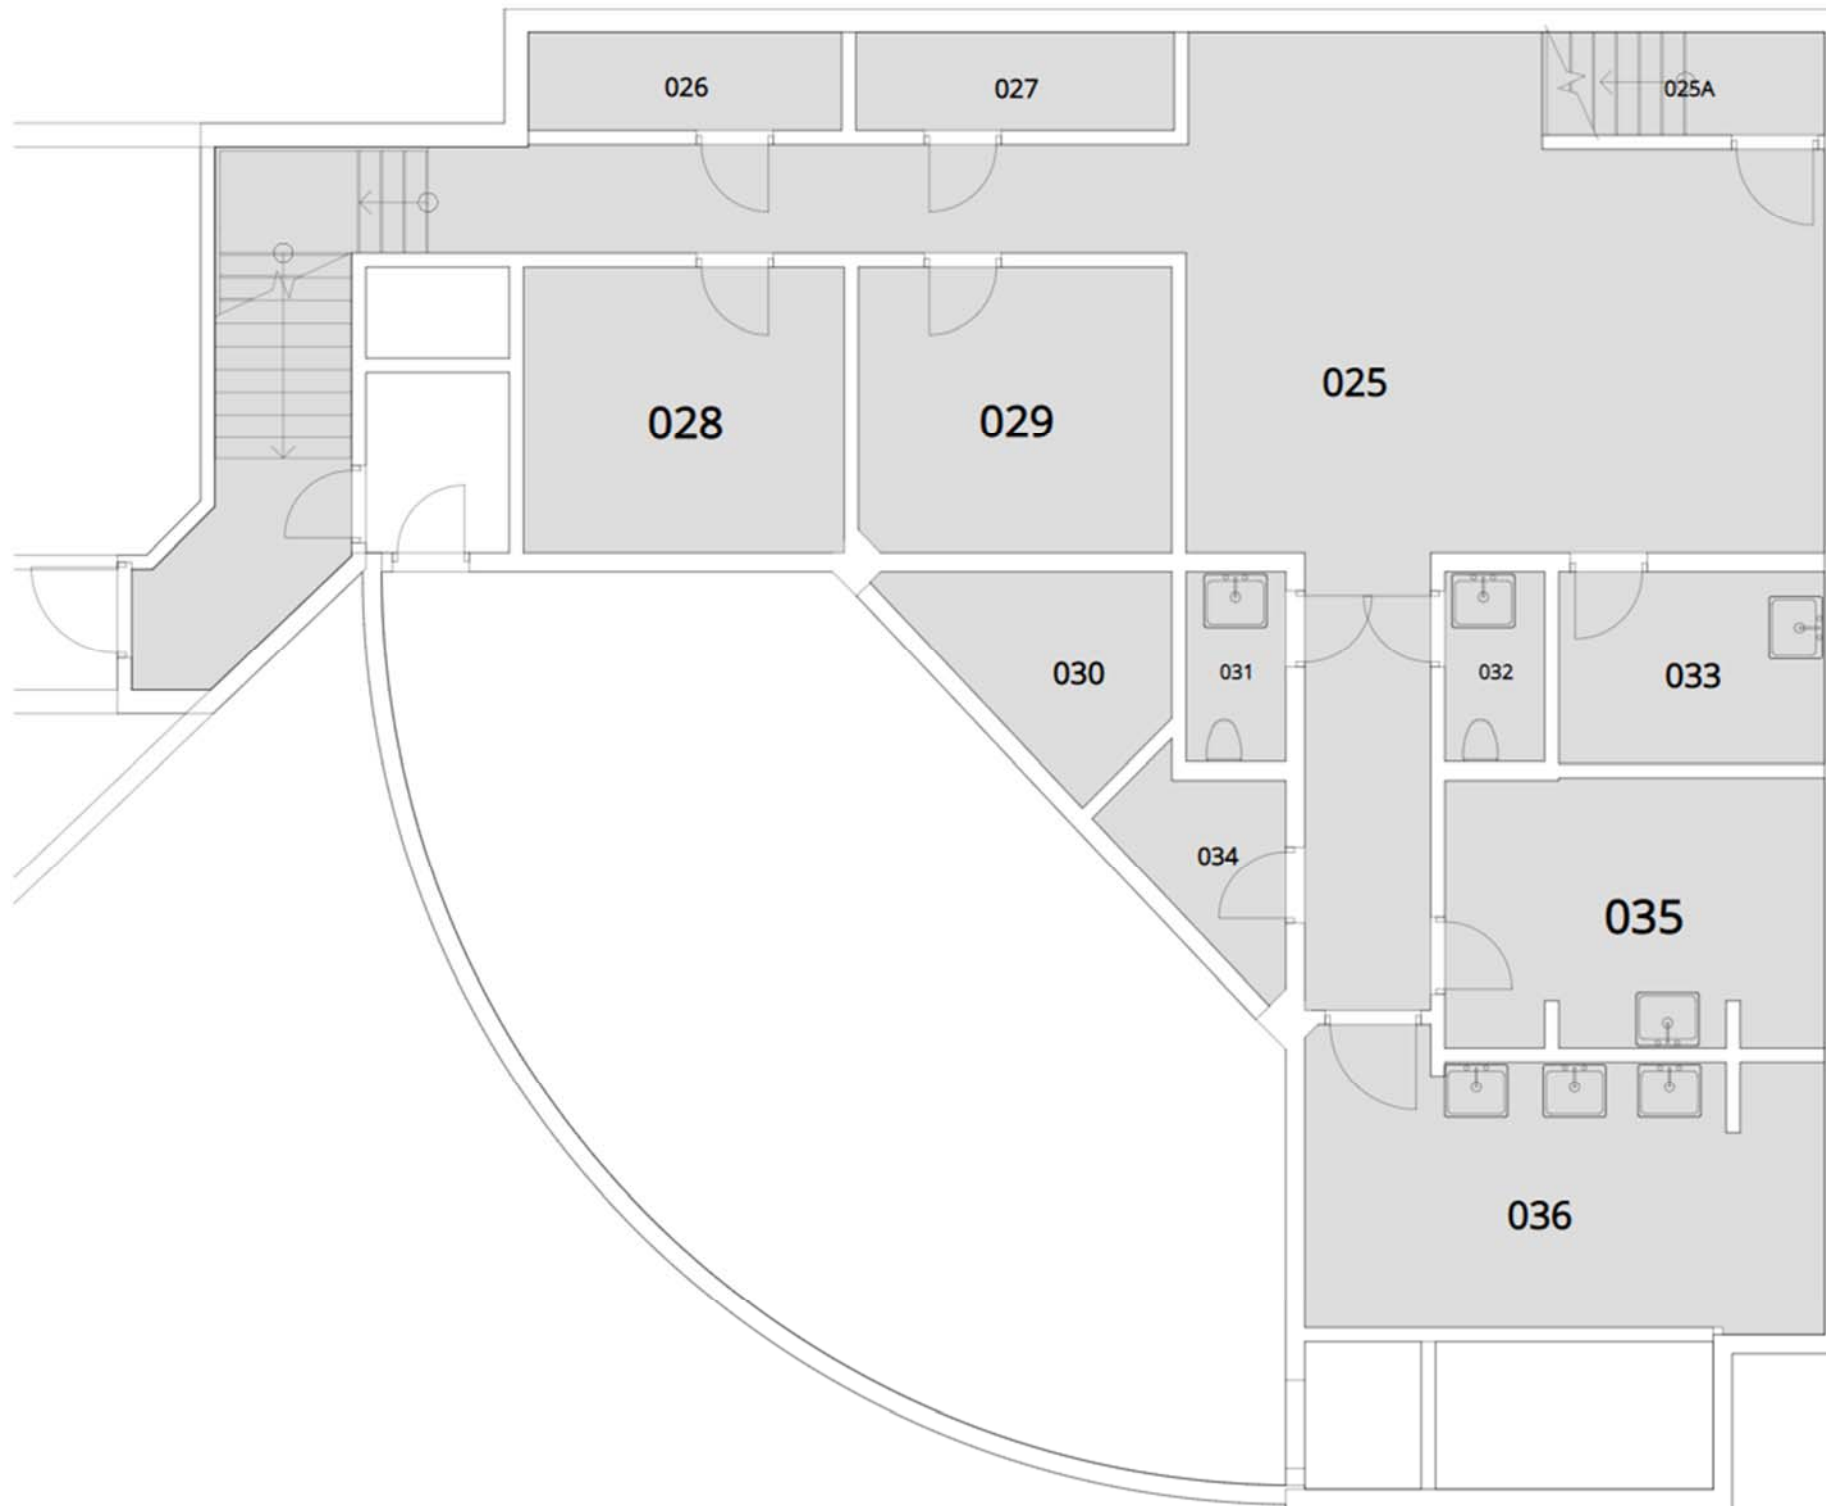

Rom nr.	Benevnelse	Størrelse
025	Gang / Korridor	58.1 m ²
025A	Trapp opp til scene	3.2 m ²
026	Lager / Nødløssentral rom	3.4 m ²
027	Bøttekott	3.4 m ²
028	Lager	10.1 m ²
029	Lager	9.9 m ²
030	Lager	4.8 m ²
031	Herre WC	2.1 m ²
032	Dame WC	2.1 m ²
033	Garderobe / Sminkerom	5.7 m ²
034	Dusj	3.0 m ²
035	Garderobe / Sminkerom	11.2 m ²
036	Garderobe / Sminkerom	15.8 m ²