


N:\5186518651\BIMVA\_T\Arkiv\5186511-2100-D02 Tilastegninger - Kautokeino - 2021-06-04.dwg - AENR - Ploitet: 2021-06-04 - 18.29.44 - LAYOUT = Z110-D01-A3-M1500 - XREF = VA-tekniskkart. Kautokeino, Grunntkart Kautokeino - SOSI4-NGS-N1\*

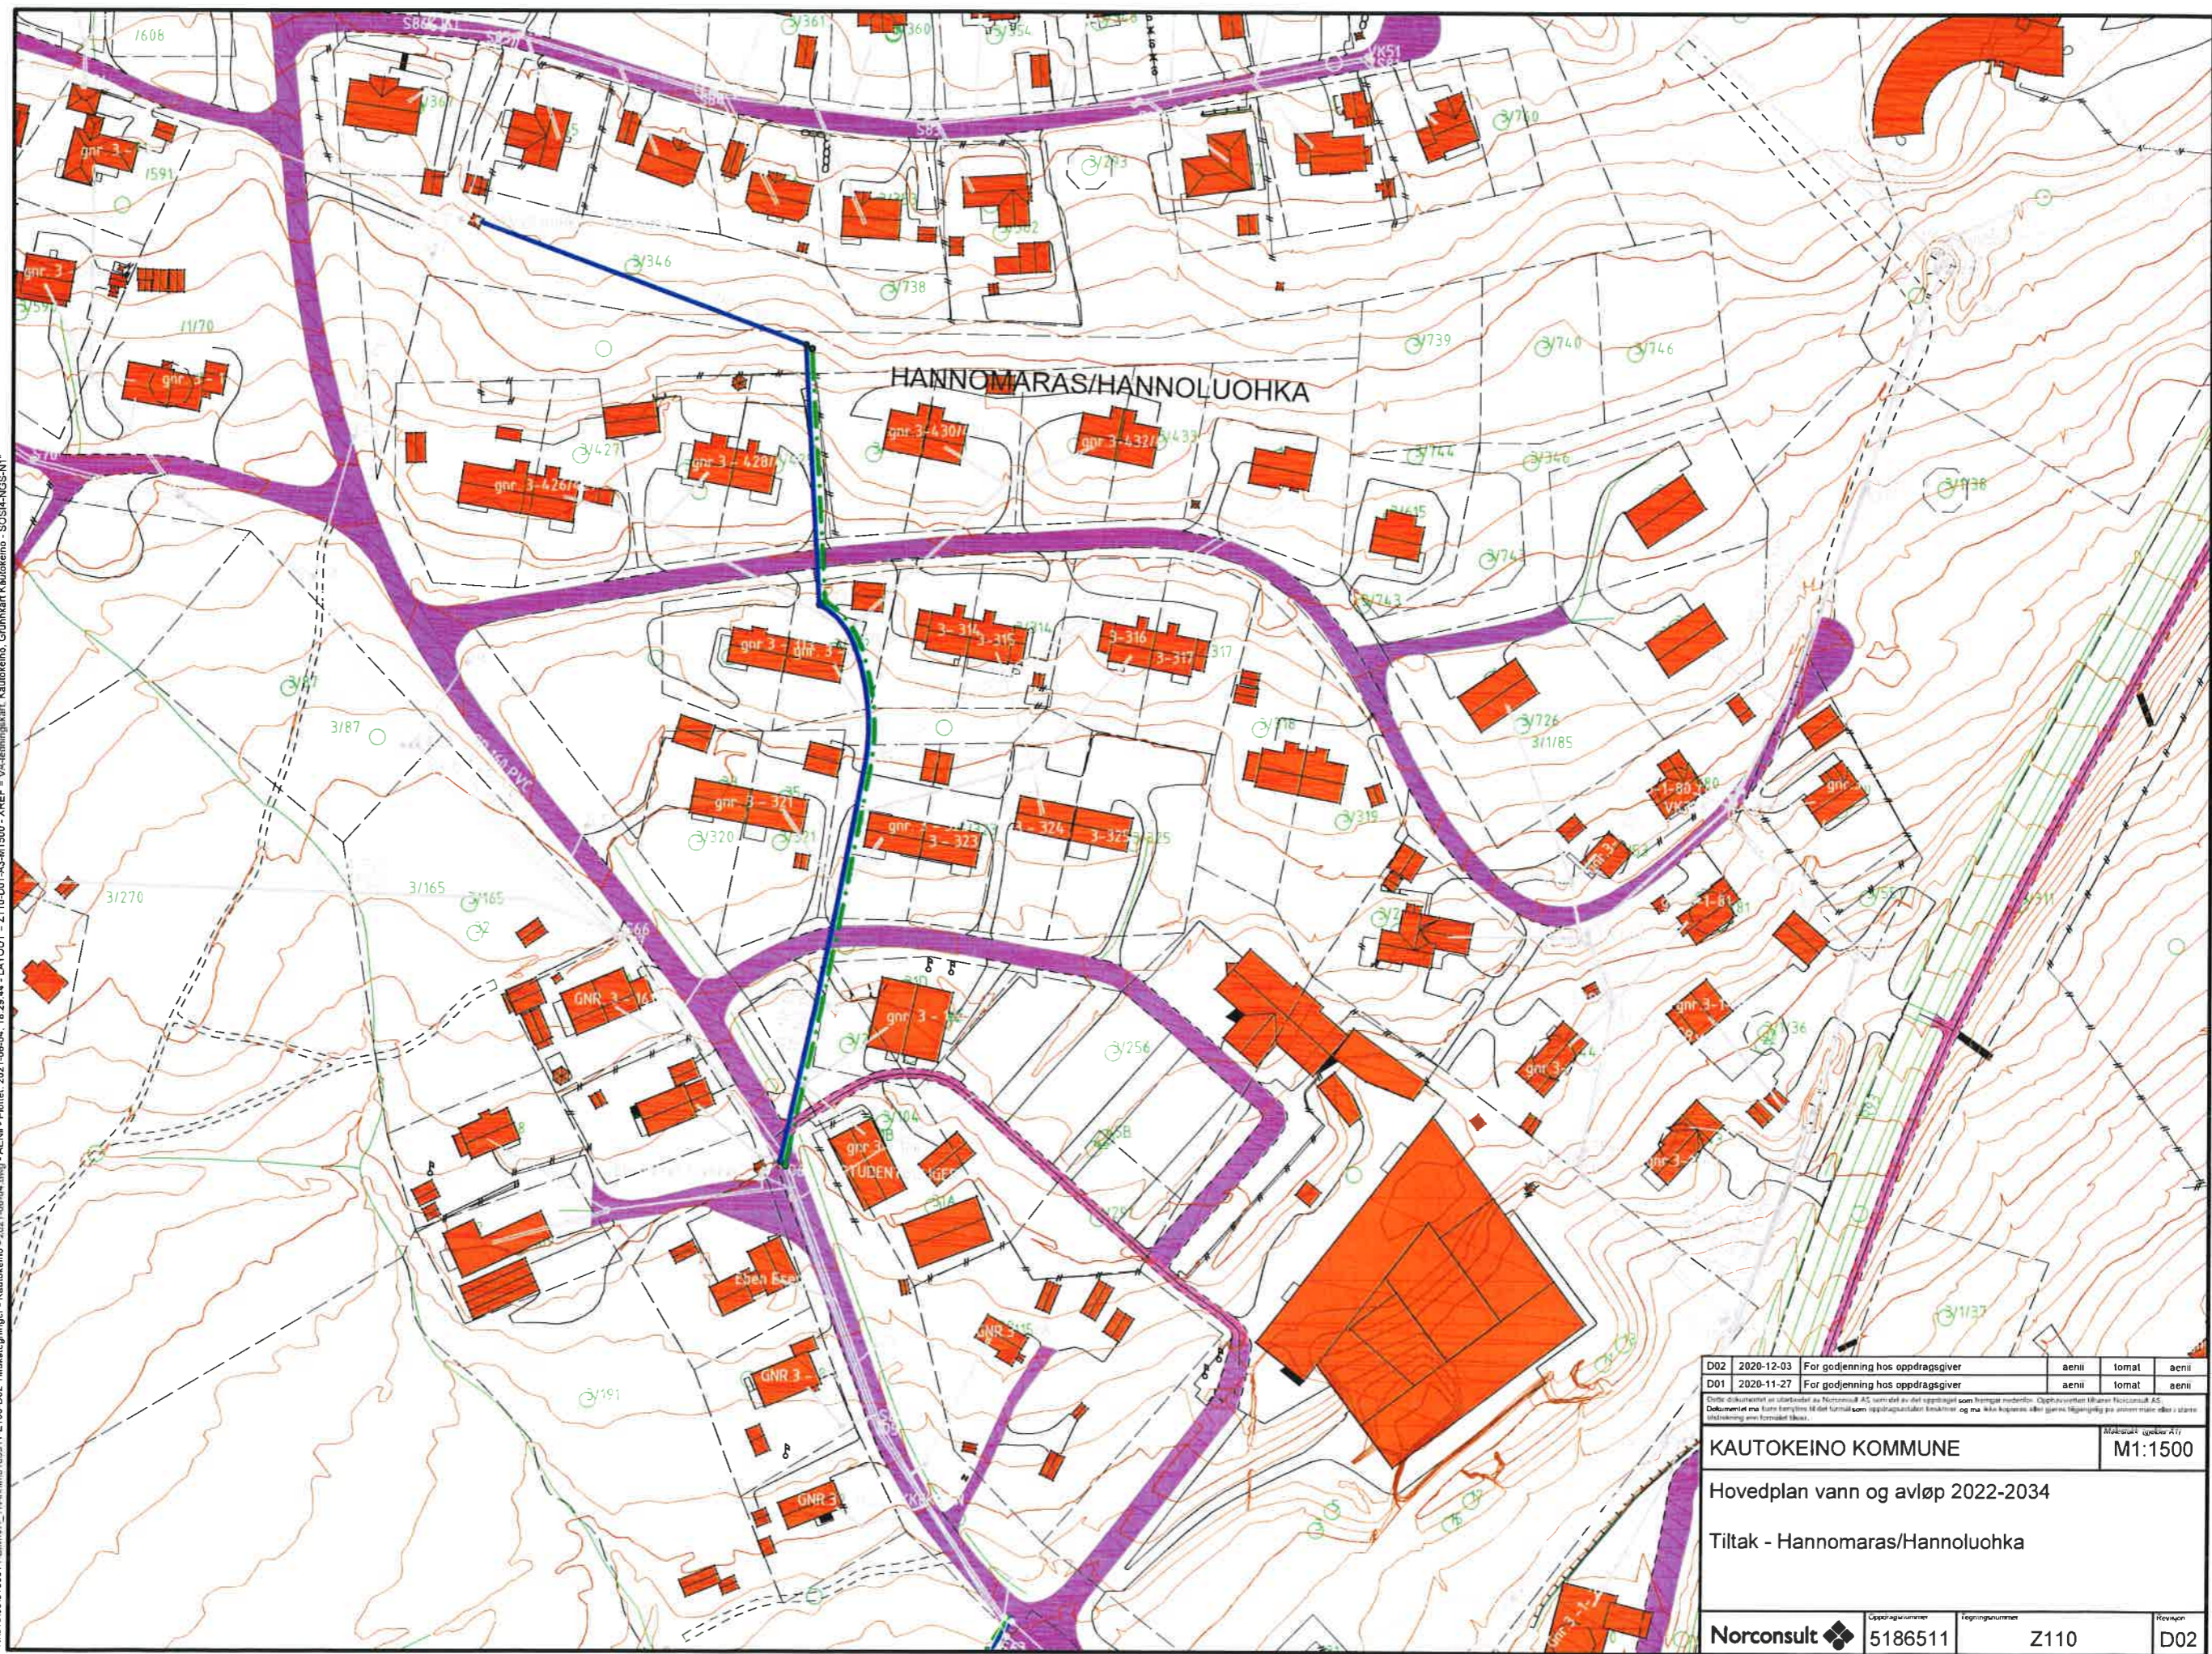

D02	2020-12-03	For godkjenning hos oppdragsgiver	aeni	tomat	aeni
D01	2020-11-27	For godkjenning hos oppdragsgiver	aeni	tomat	aeni

Disse dokumentet er utarbeidet av Norconsult AS, som del av det oppdraget som fremgår nedenfor. Oppdragsverten Måneri Husrom AS. Dokumentet må ikke kopieres til det formål som oppdragsverten beskriver og må ikke kopieres eller gjøres tilgjengelig på annen måte eller i større utstrekning enn formålet tilknyttet.

**KAUTOKEINO KOMMUNE** M1:1500

Hovedplan vann og avløp 2022-2034

Tiltak - Hannomaras/Hannoluohka

<b>Norconsult</b>	Oppdragsnummer	Prosjektnummer	Revisjon
	5186511	Z110	D02