


N:\1518651\15186511\Z:\00-D02\Tiltaksregninger - Kautokeino - 2021-06-04.dwg - AEN1 - Plottet: 2021-06-04, 18:26:36 - LAYOUT = Z:\09-D01-A3-M1750 - XREF = VA-feltningskart, Kautokeino, Grunnkart Kautokeino - SOS14-NGS-N1*

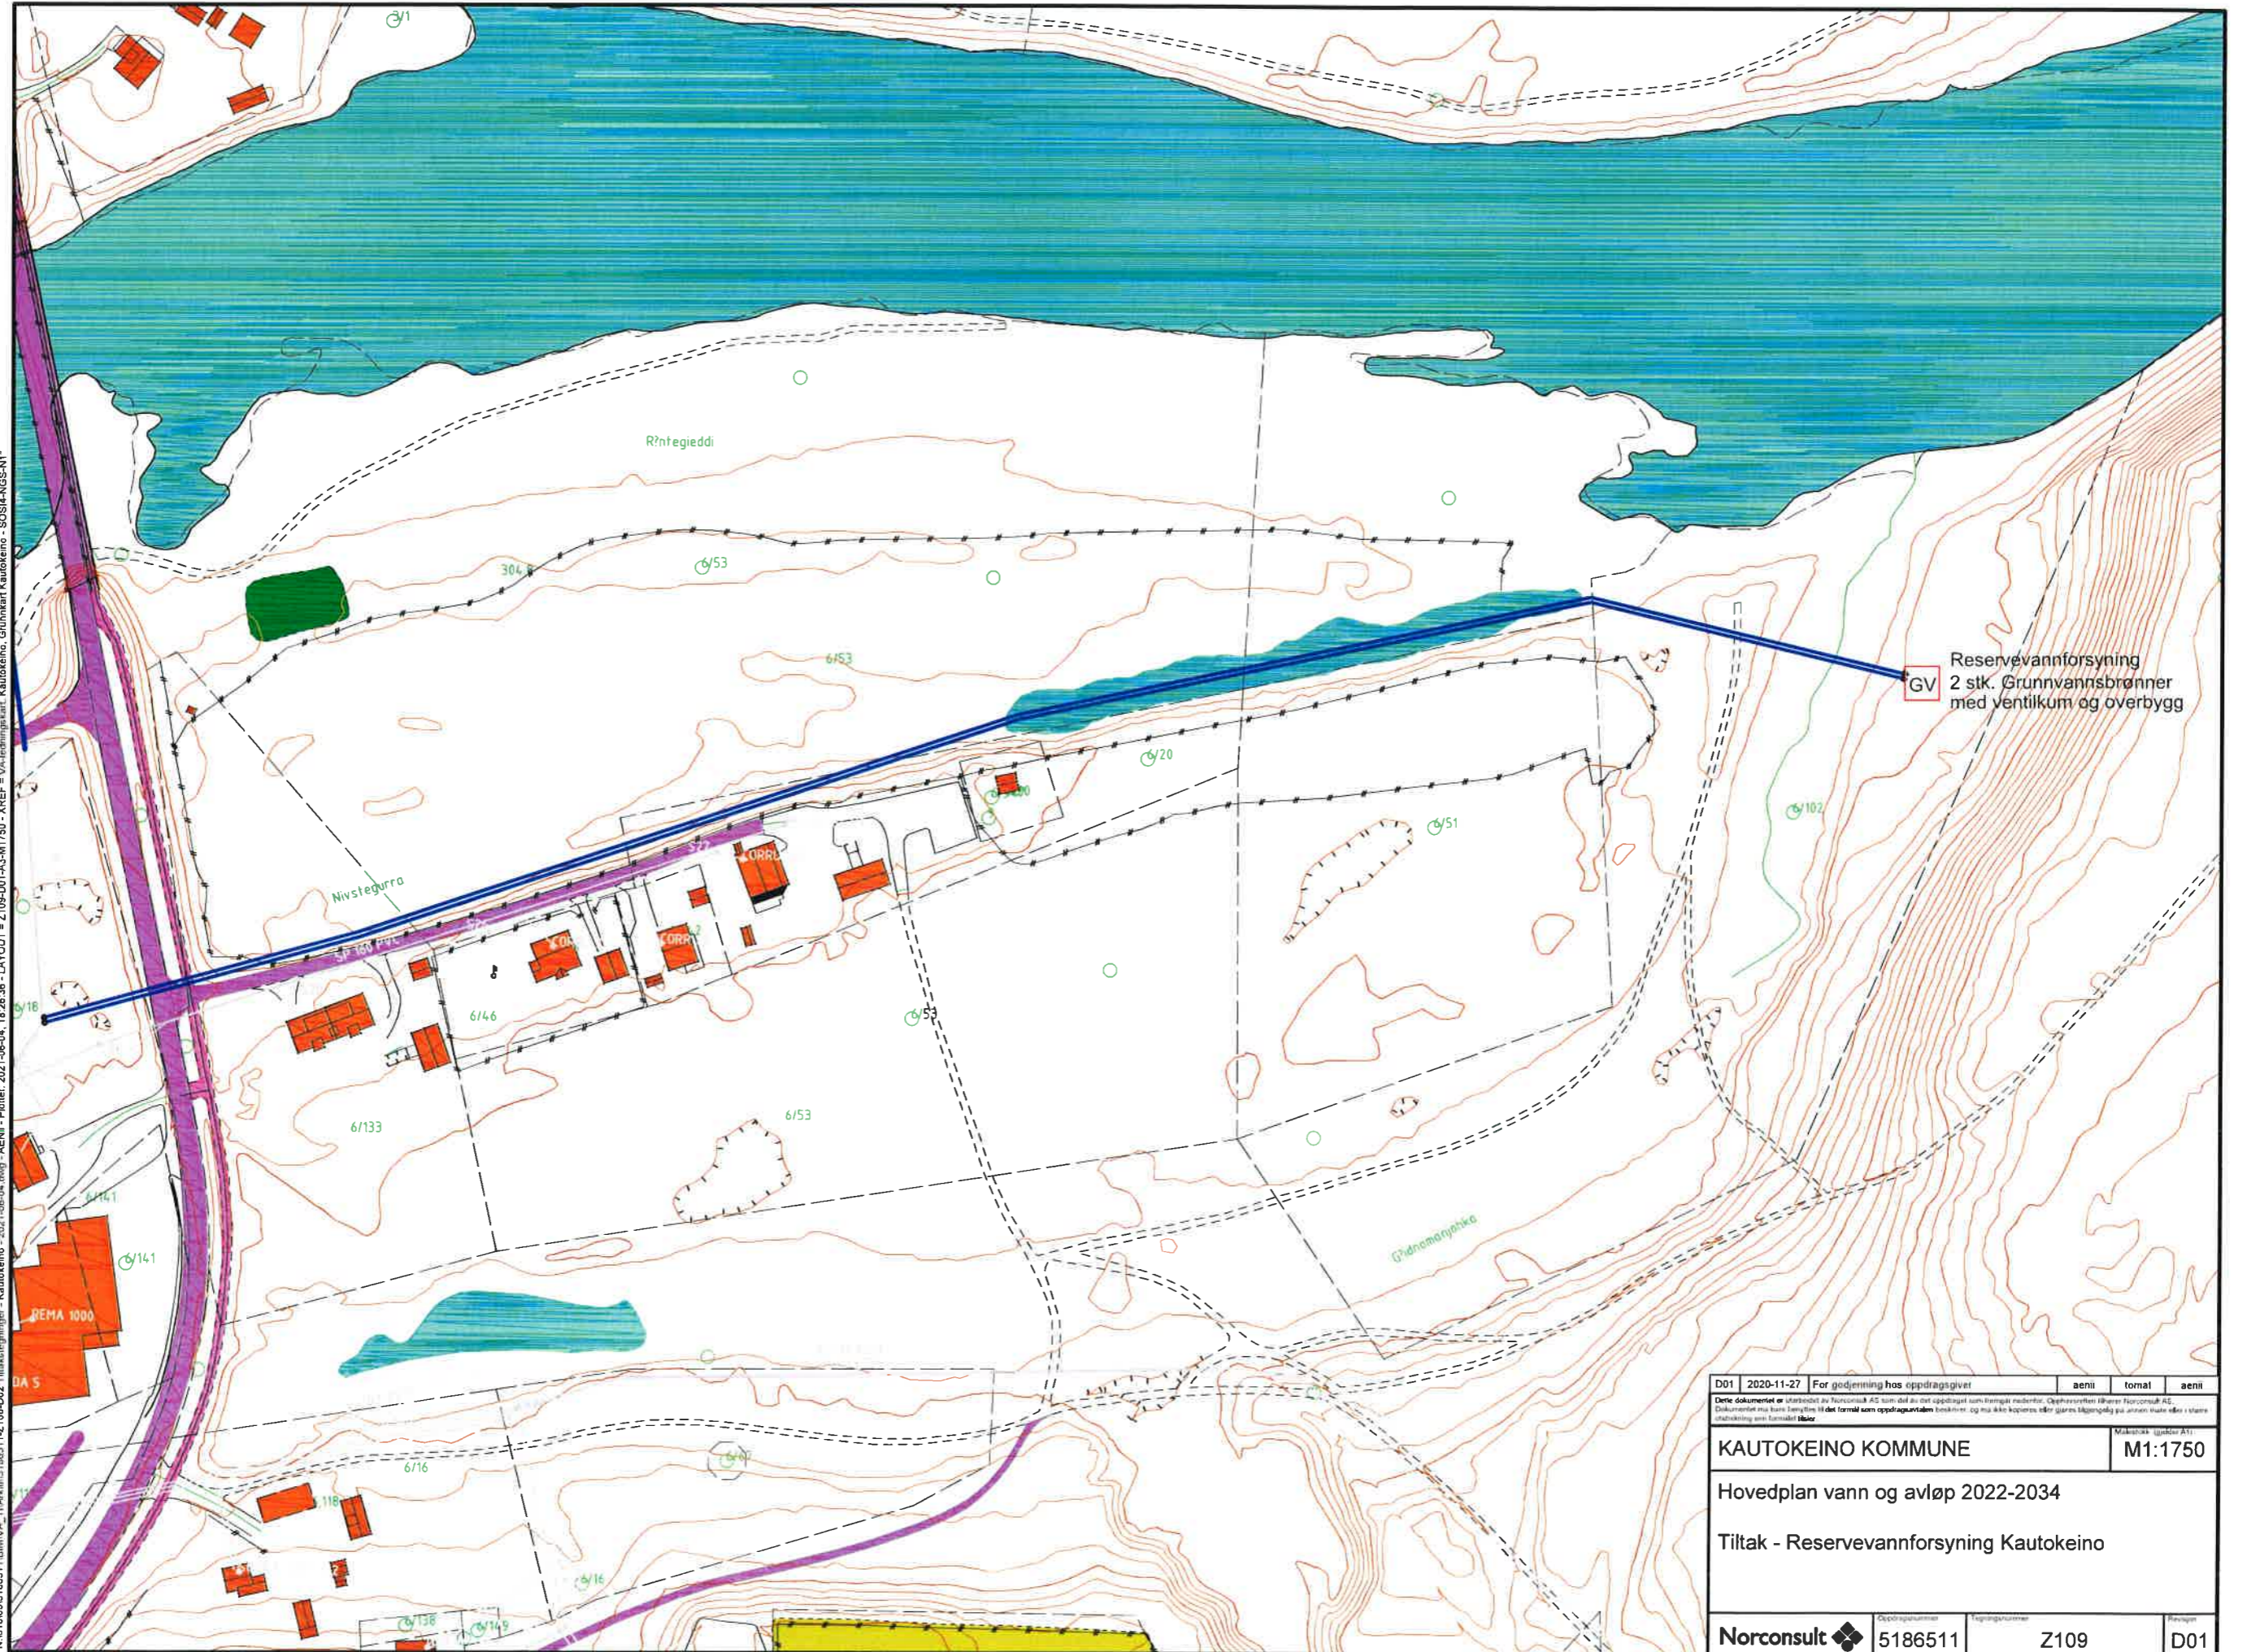

GV Reservevannforsyning
2 stk. Grunnvannsbrønner
med ventilikum og overbygg

D01	2020-11-27	For godkjenning hos oppdragsgiver	aeni	total	aeni
<small>Dette dokumentet er utarbeidet av Norconsult AS som del av det oppdraget som fremgår nedenfor. Oppdragsveileder: Erlend Florseth AS. Dokumentet må kun benyttes til det formål som oppdragsveilederen beskriver, og må ikke kopieres eller gjøres tilgjengelig på annen måte eller i større utstrækning enn formålet tillater.</small>					
KAUTOKEINO KOMMUNE					M1:1750
Hovedplan vann og avløp 2022-2034					
Tiltak - Reservevannforsyning Kautokeino					
Norconsult	Oppdragsnummer	Tegningsnummer	Revisjon		
	5186511	Z109	D01		