


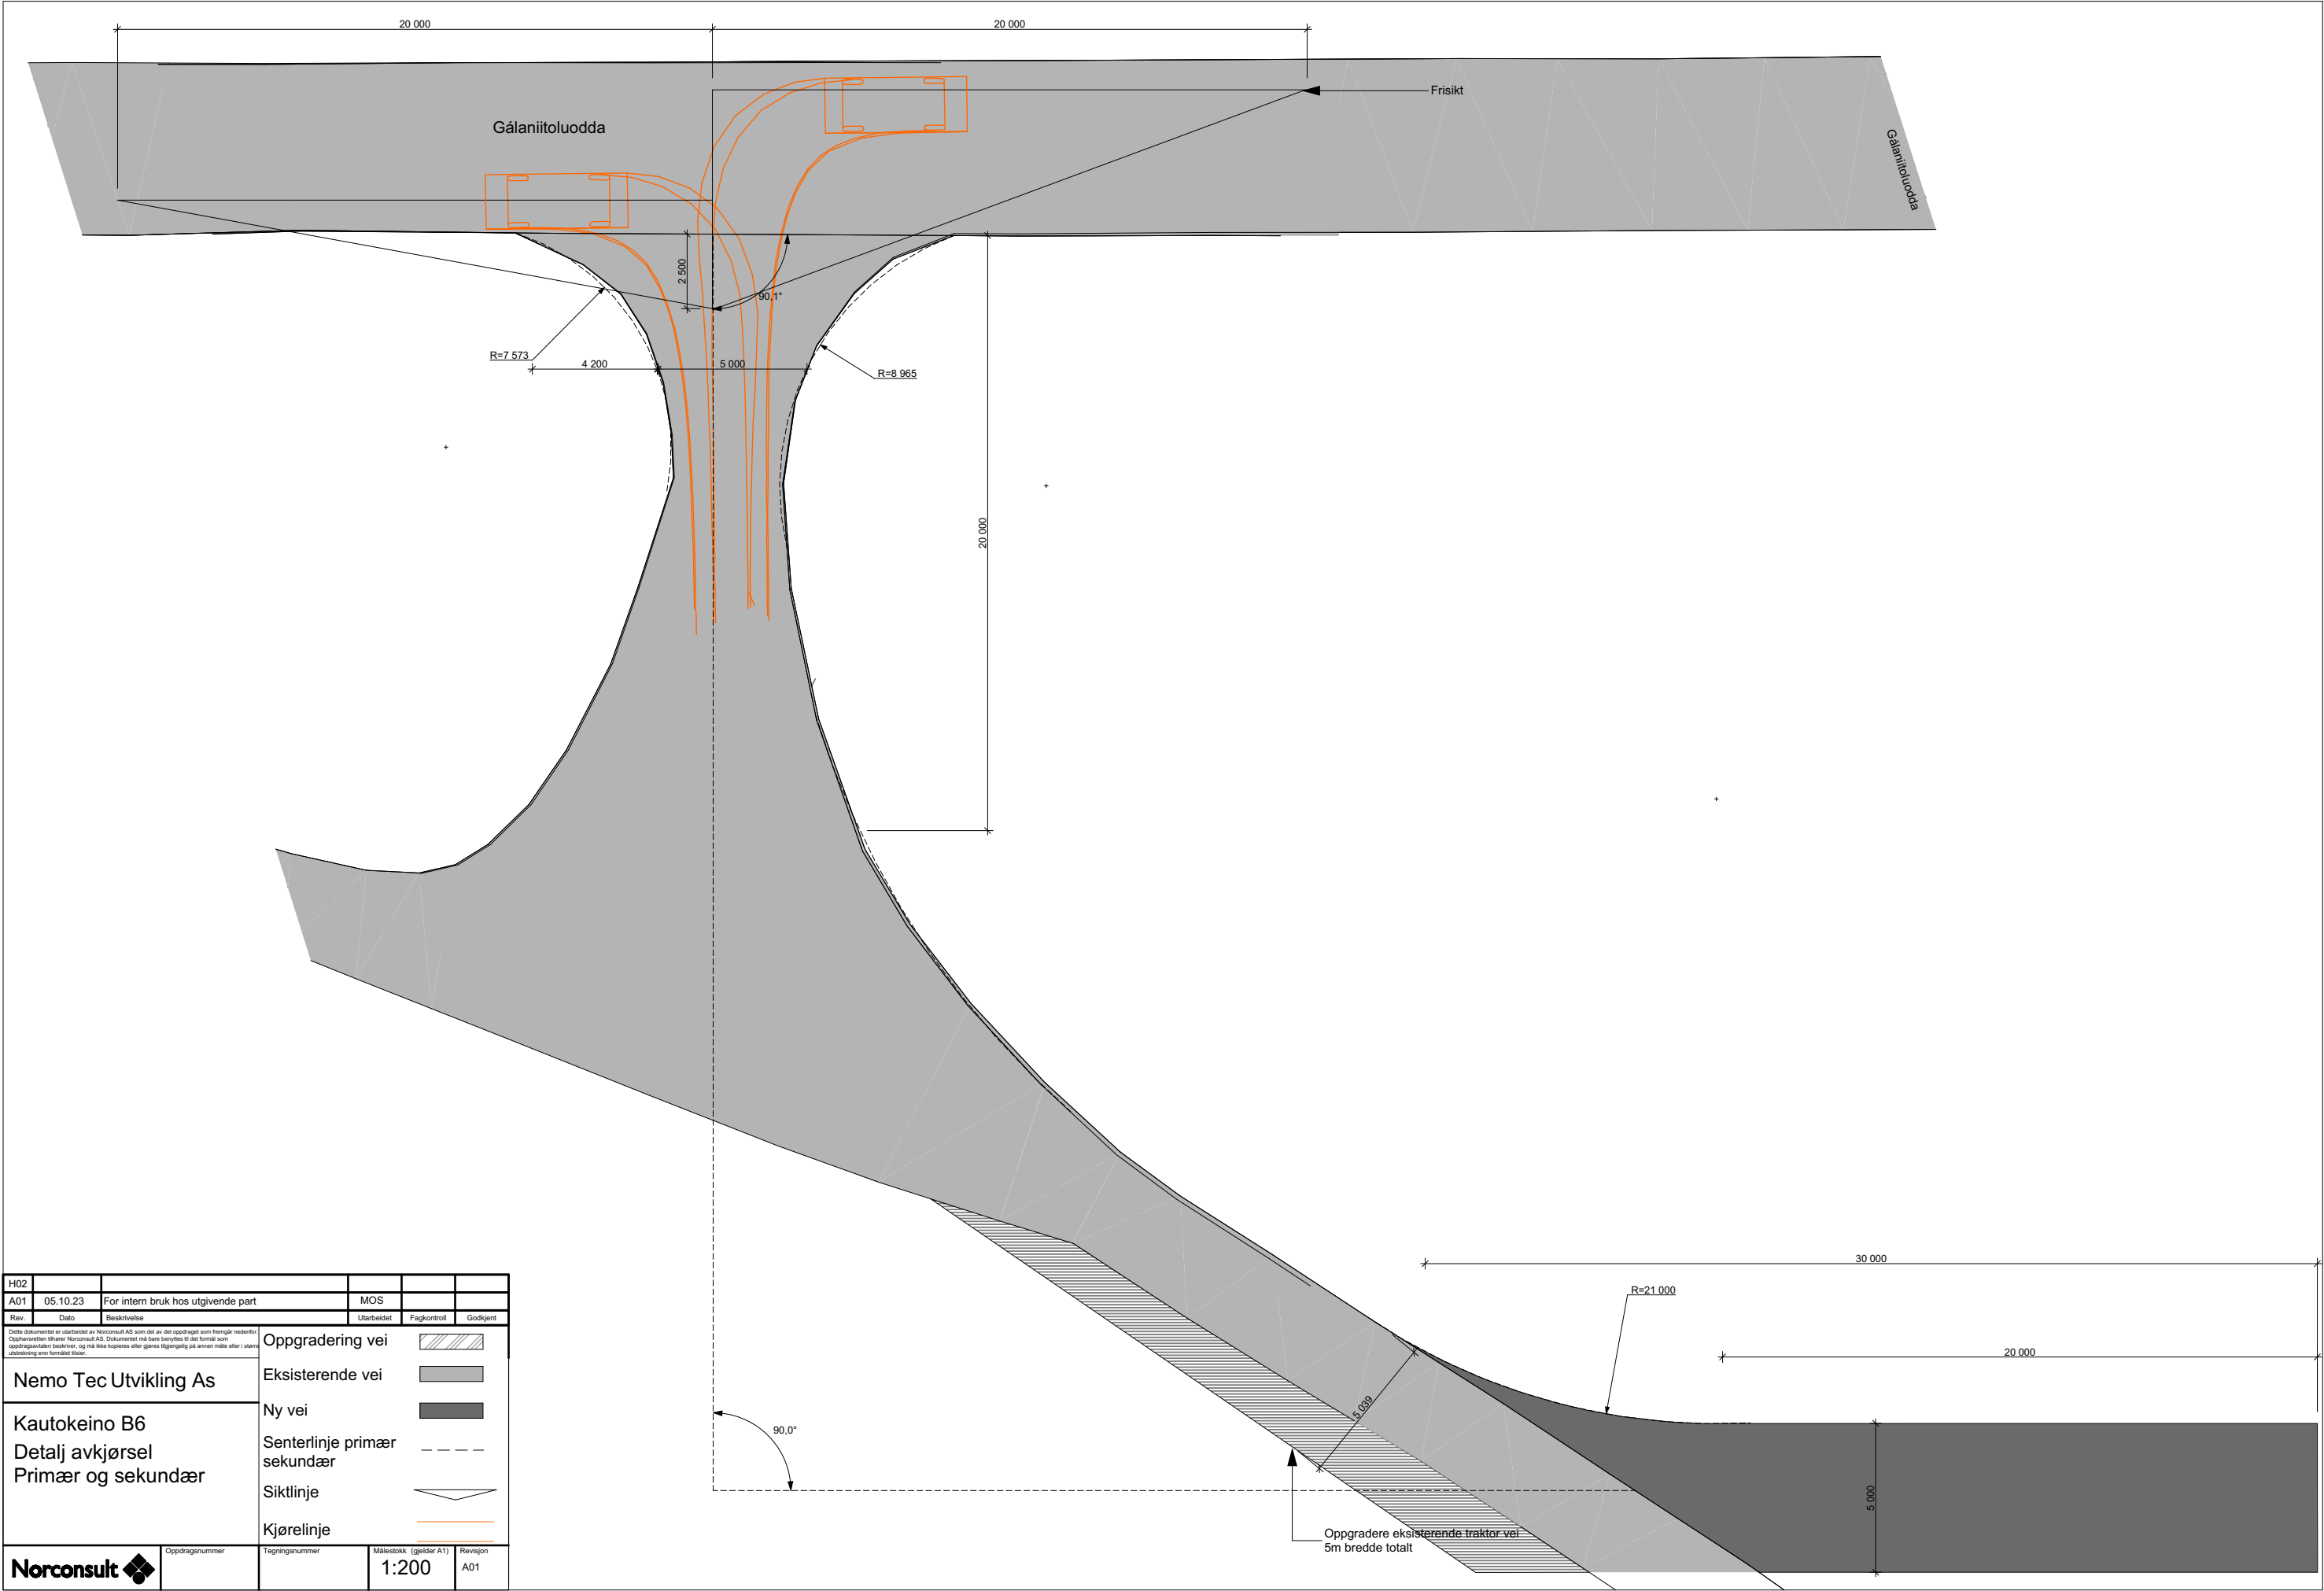

H02					
A01	05.10.23	For intern bruk hos utgivende part	MOS		
Rev.	Dato	Beskrivelse	Utarbeidet	Fagkontroll	Godkjent
Dette dokumentet er utarbeidet av Norconsult AS som del av det oppdraget som fremgår nedenfor. Opphavsretten tilhører Norconsult AS. Dokumentet må bare benyttes til det formål som oppdragsvilkårene beskriver, og må ikke kopieres eller gjøres tilgjengelig på annen måte eller i større utstrekning enn formålet tillater.					
Nemo Tec Utvikling As		Oppgradering vei			
		Eksisterende vei			
		Ny vei			
		Senterlinje primær			
		Siktlinje			
Kautokeino B6 Detalj avkjørsel Primær og sekundær		Kjørelinje			
Norconsult		Oppdragsnummer	Tegningsnummer	Målestokk (gjelder A1)	Revisjon
				1:200	A01