


T:\15186515\BIM\VA_TIA\KIRJIS\86511-Z105-D02_Tilastotulokset - Kautokeino - 2021-06-04.dwg - AENH - Pliittit: 2021-06-04 18.11.1 - LAYOUT = Z105-D02-A3-A4000 - XREF = VA-tilastotulokset - Kautokeino - Grunntuht Kautokeino - SOCI4-MGS-NY

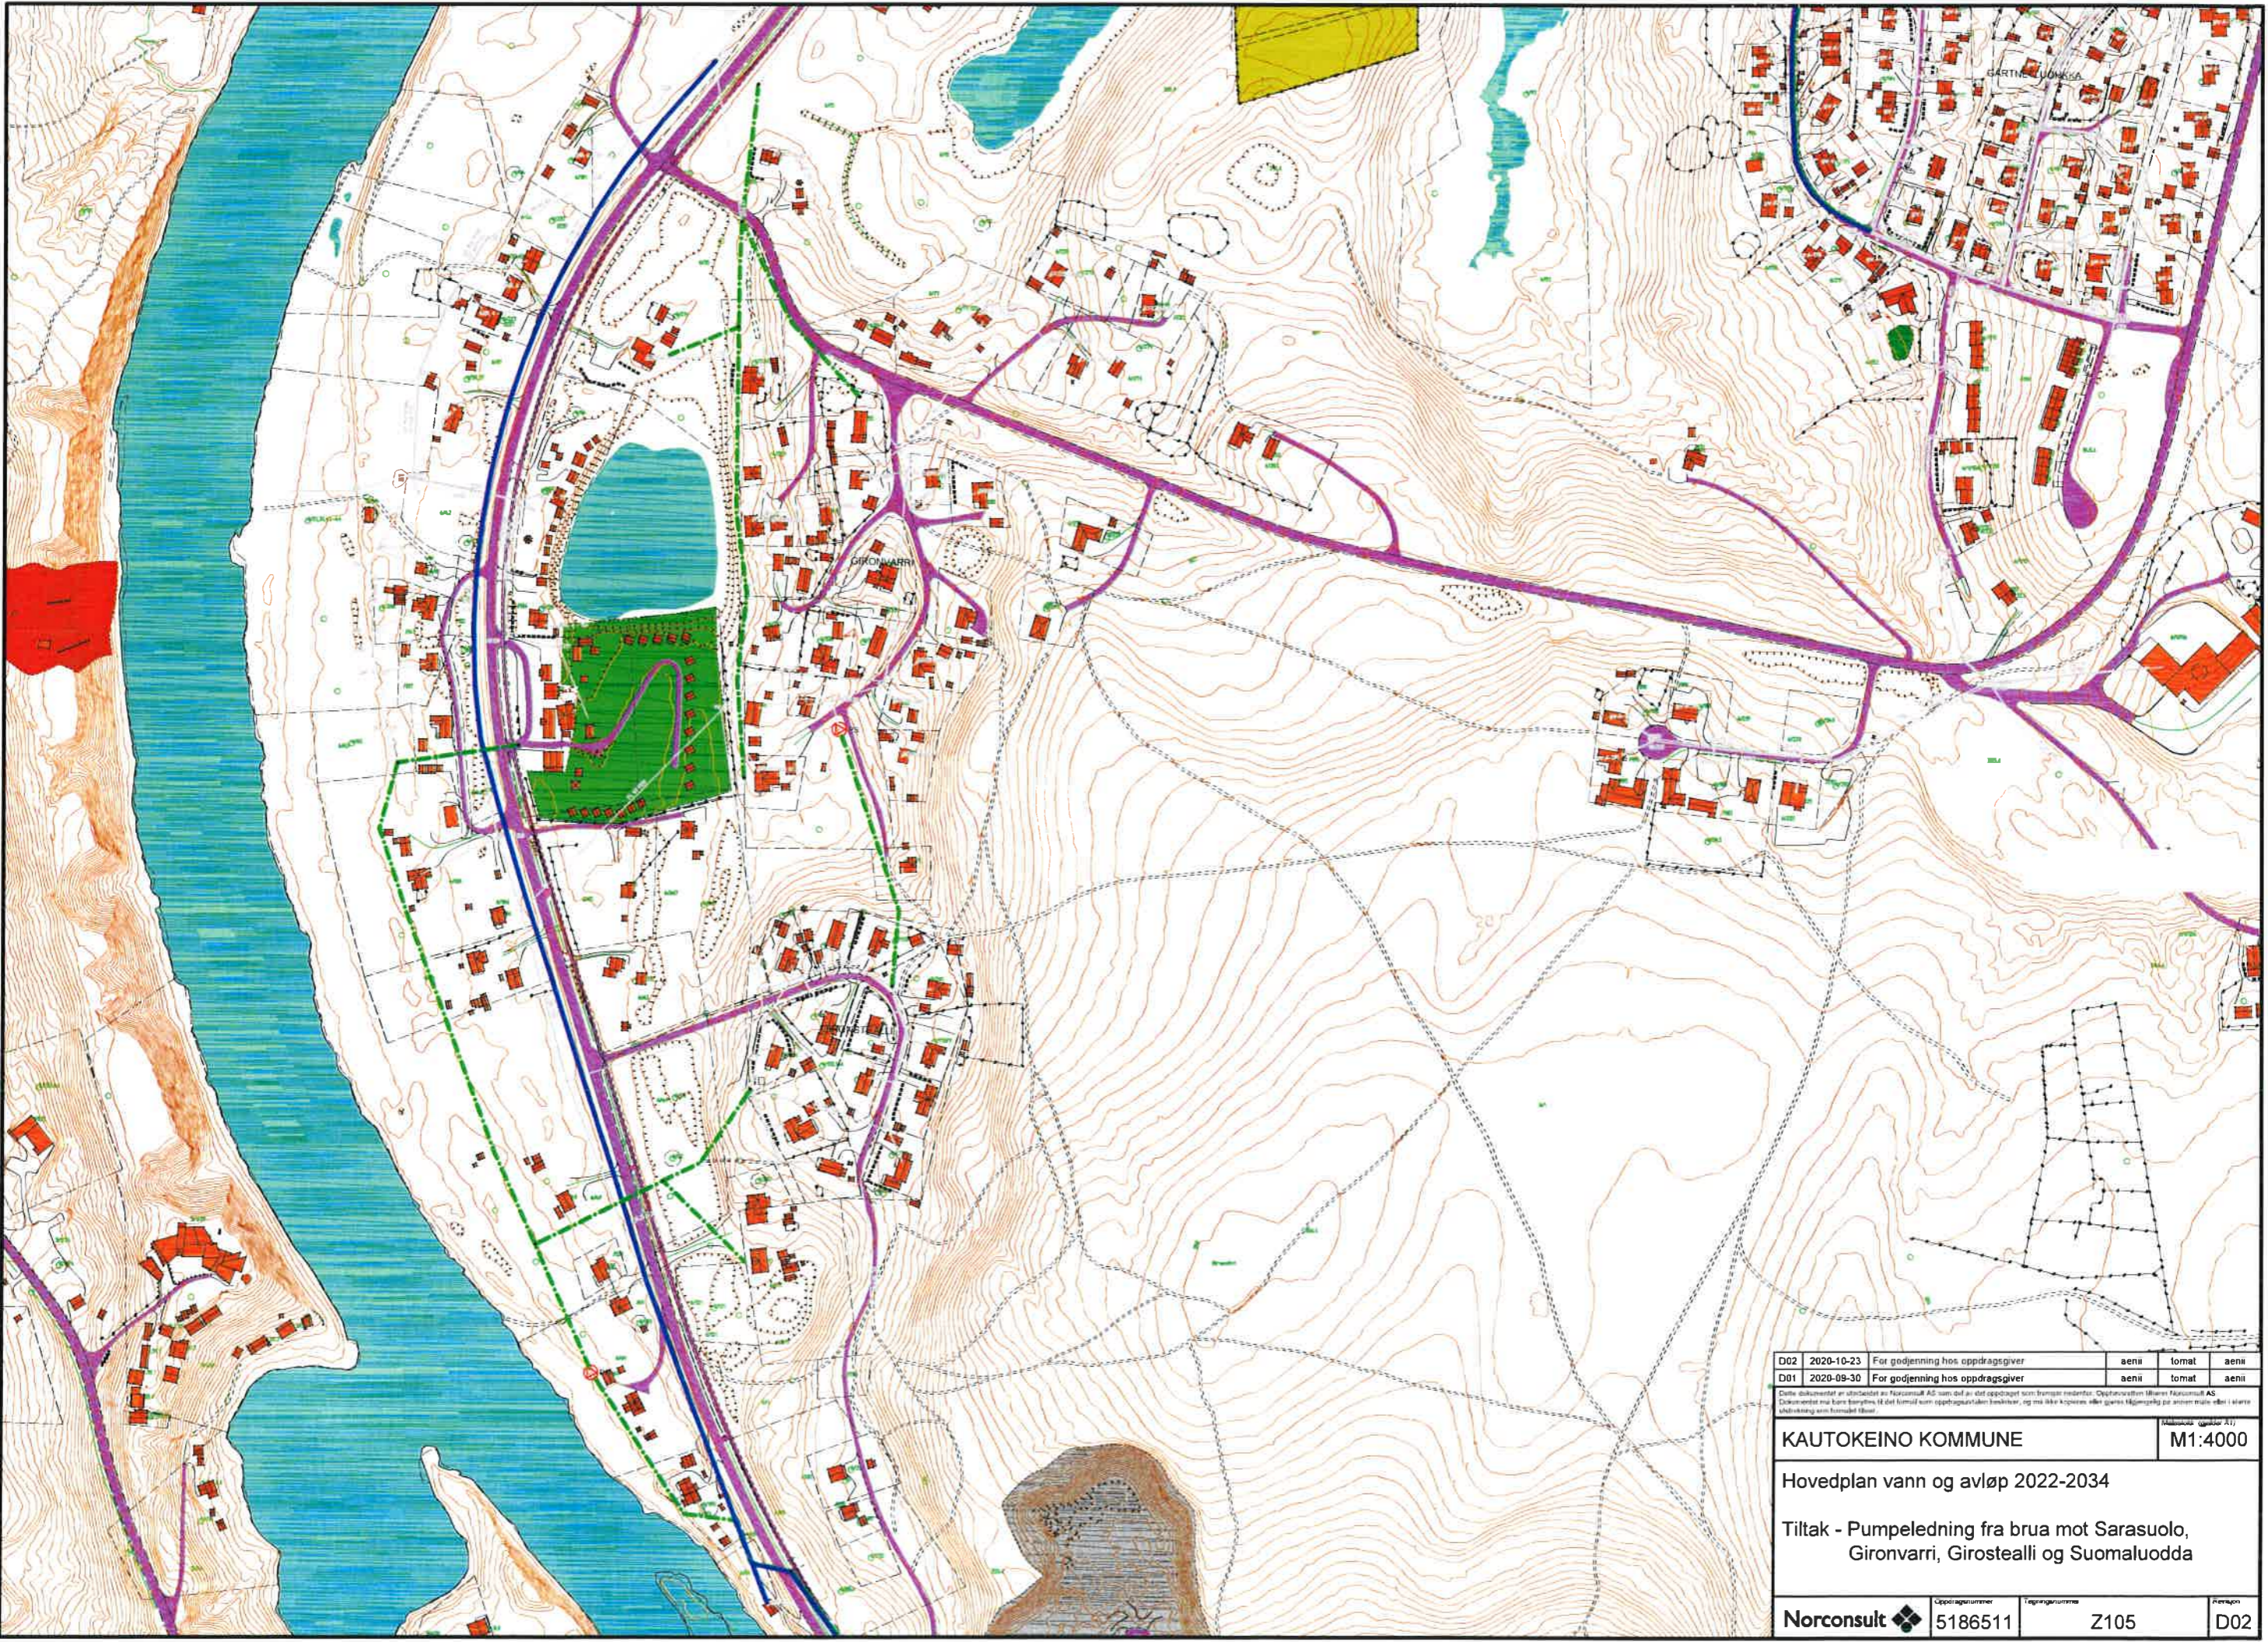

D02	2020-10-23	For godkjenning hos oppdragsgiver	aeni	tomat	aeni
D01	2020-09-30	For godkjenning hos oppdragsgiver	aeni	tomat	aeni

Dette dokumentet er utarbeidet av Norconsult AS som del av et oppdrag som fremgår nedenfor. Oppdragsnavn: Østervassrenningsverket i Kautokeino AS. Dokumentet må ikke benyttes til annet formål enn oppdragsutvalgte formål, og må ikke kopieres eller gjøres tilgjengelig på annen måte uten i skriftlig samtykke fra Norconsult AS.

KAUTOKEINO KOMMUNE		M1:4000
Hovedplan vann og avløp 2022-2034		
Tiltak - Pumpeledning fra brua mot Sarasuolo, Gironvarri, Girostealli og Suomaluodda		
Norconsult	Oppdragsnummer 5186511	Tegningsnummer Z105
		Revusjon D02