


N:\S186511\BIM\VA_TV\A\B\186511-Z104-D02\3-4\4000 -XREF - VA-leinngangir - Kauðeino - Gumnhart Kauðeino - SCS4-HCS-N1

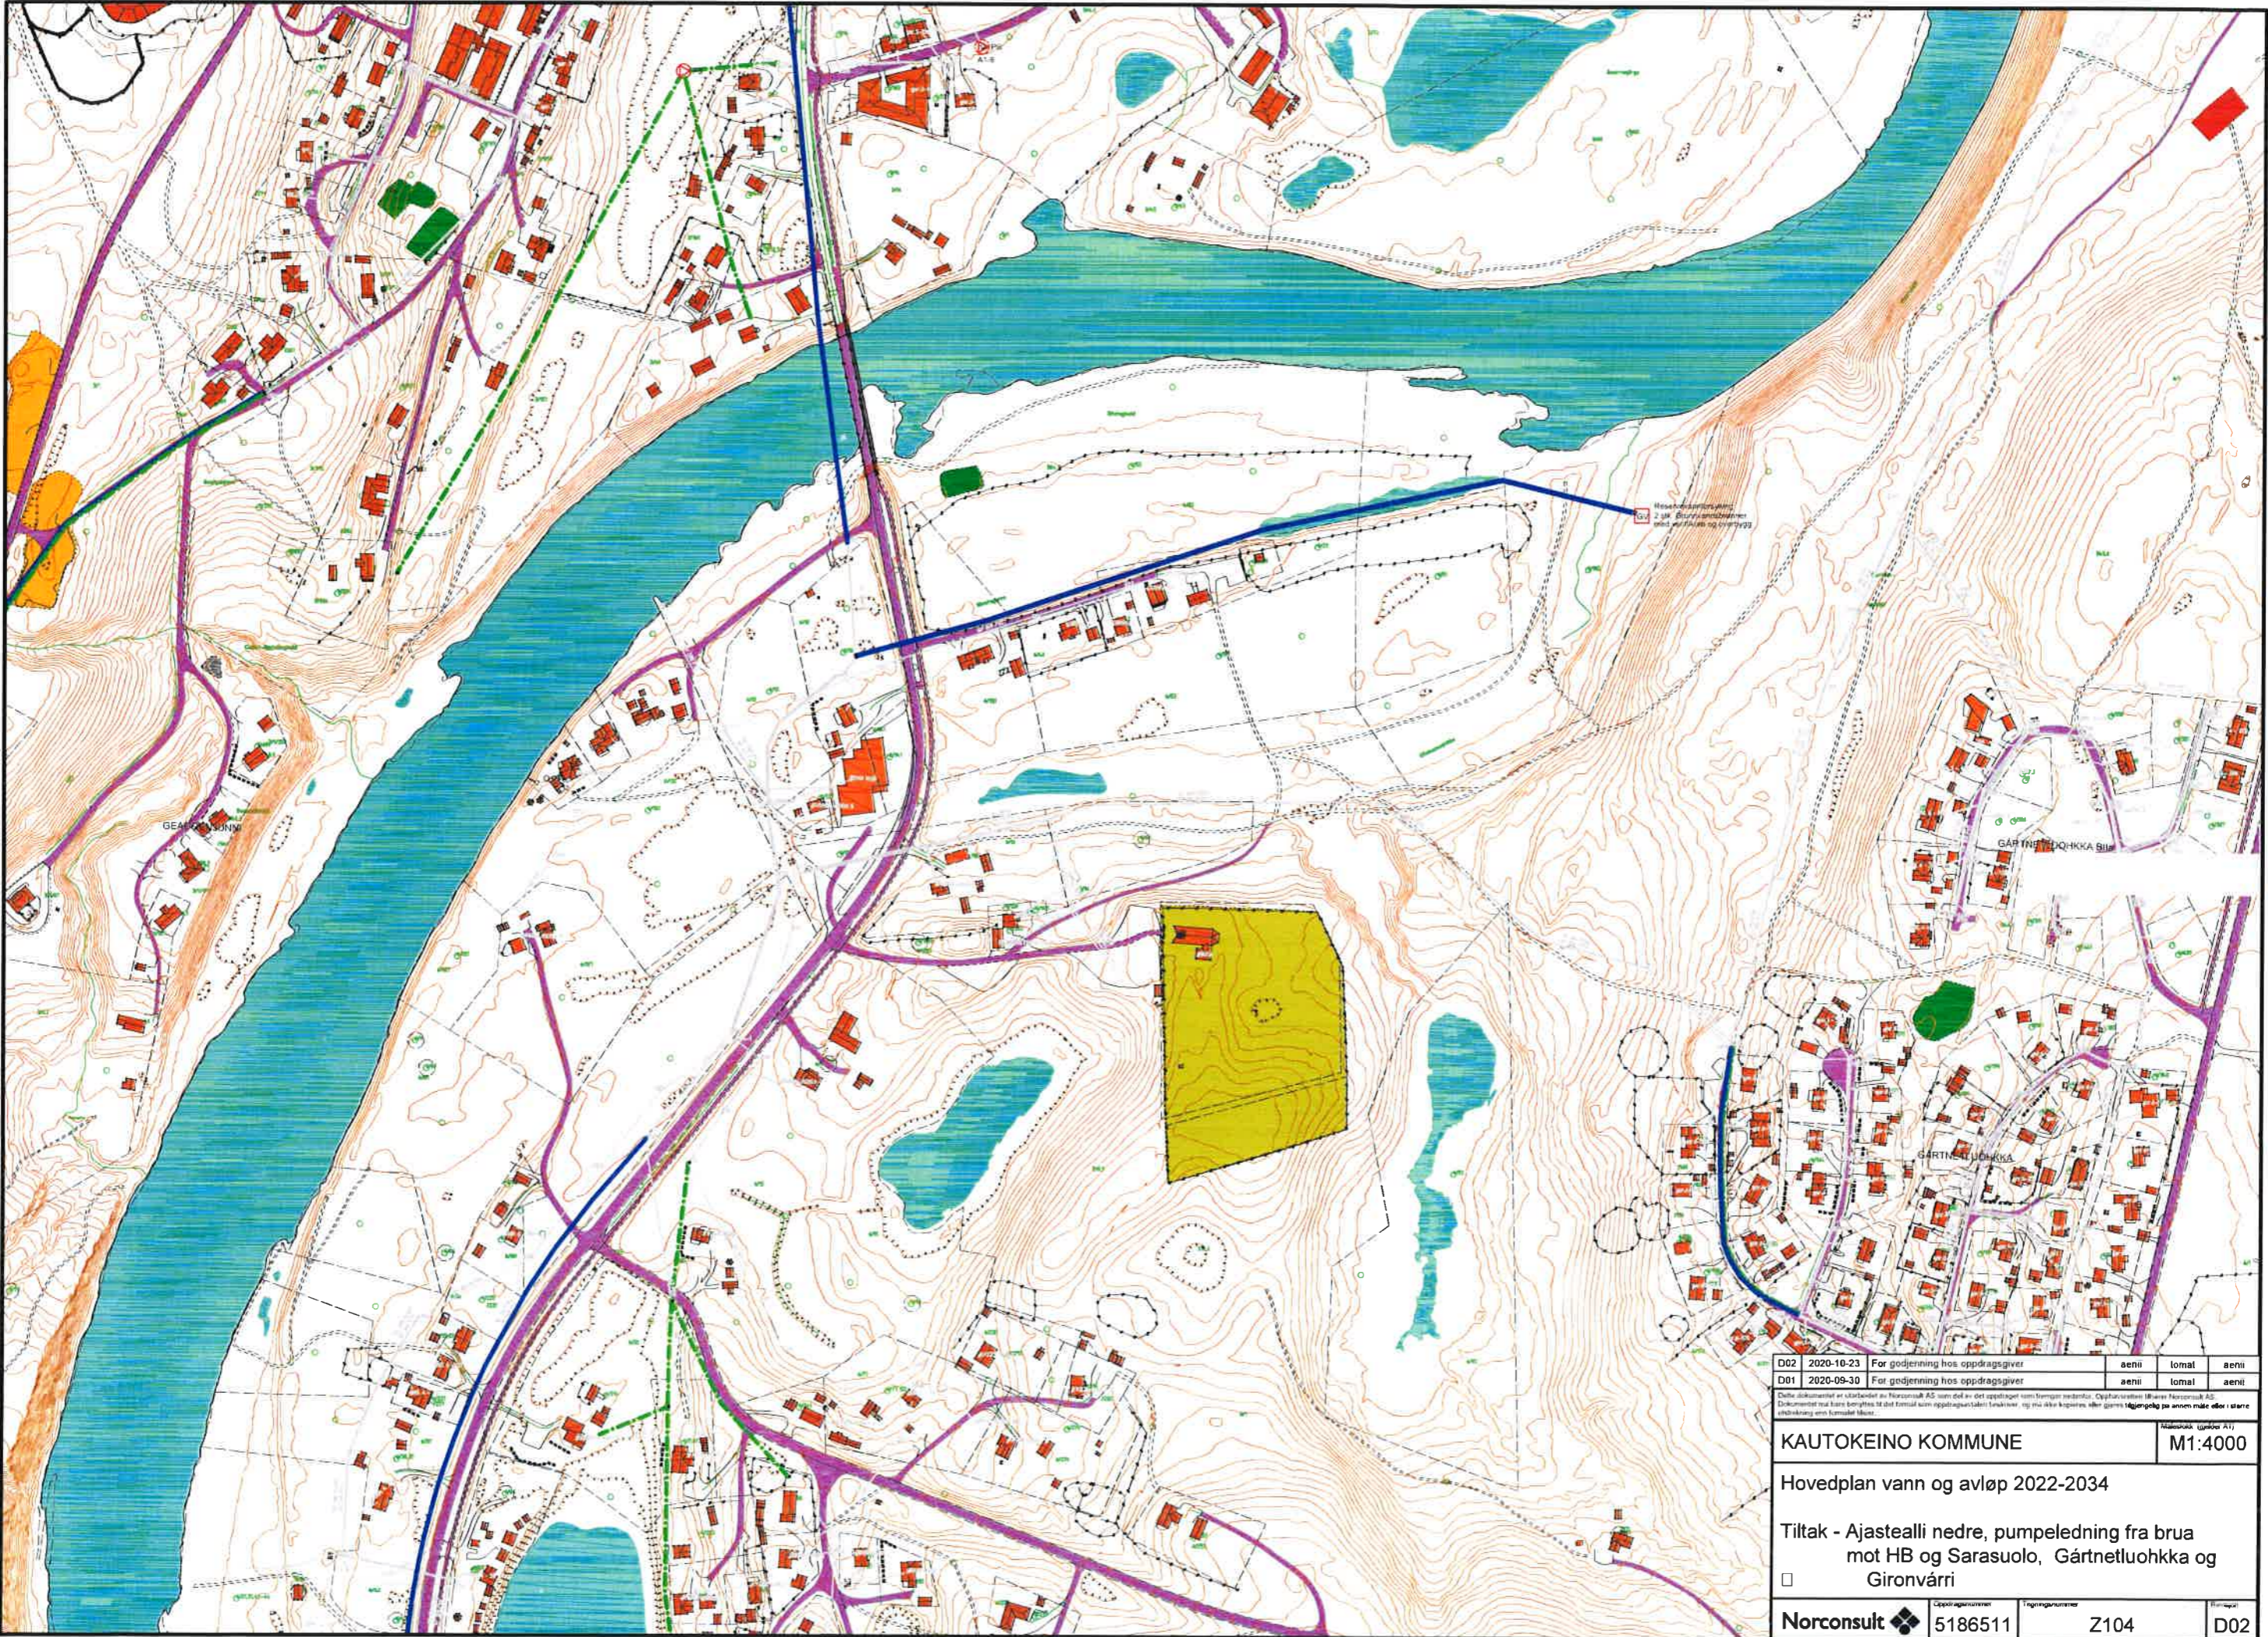

D02	2020-10-23	For godkjenning hos oppdragsgiver	aeni	lomai	aeni
D01	2020-09-30	For godkjenning hos oppdragsgiver	aeni	lomai	aeni

Þetta skemmi er vörðveitt af Norconsult AS og er einnig notuð í öðrum verkefnum. Öppurhættu líkur eru til þess að skemmið sé notuð í öðrum verkefnum án þess að sýna tilvísun til þess. Skemmið er einnig notuð í öðrum verkefnum án þess að sýna tilvísun til þess.

KAUTOKEINO KOMMUNE M1:4000

Hovedplan vann og avløp 2022-2034

Tiltak - Ajastealli nedre, pumpeledning fra brua mot HB og Sarasuolo, Gártnetluohkka og Gironvárri

Norconsult	Lippnúmer: 5186511	Engingunúmer: Z104	Bláttöl: D02
-------------------	--------------------	--------------------	--------------